


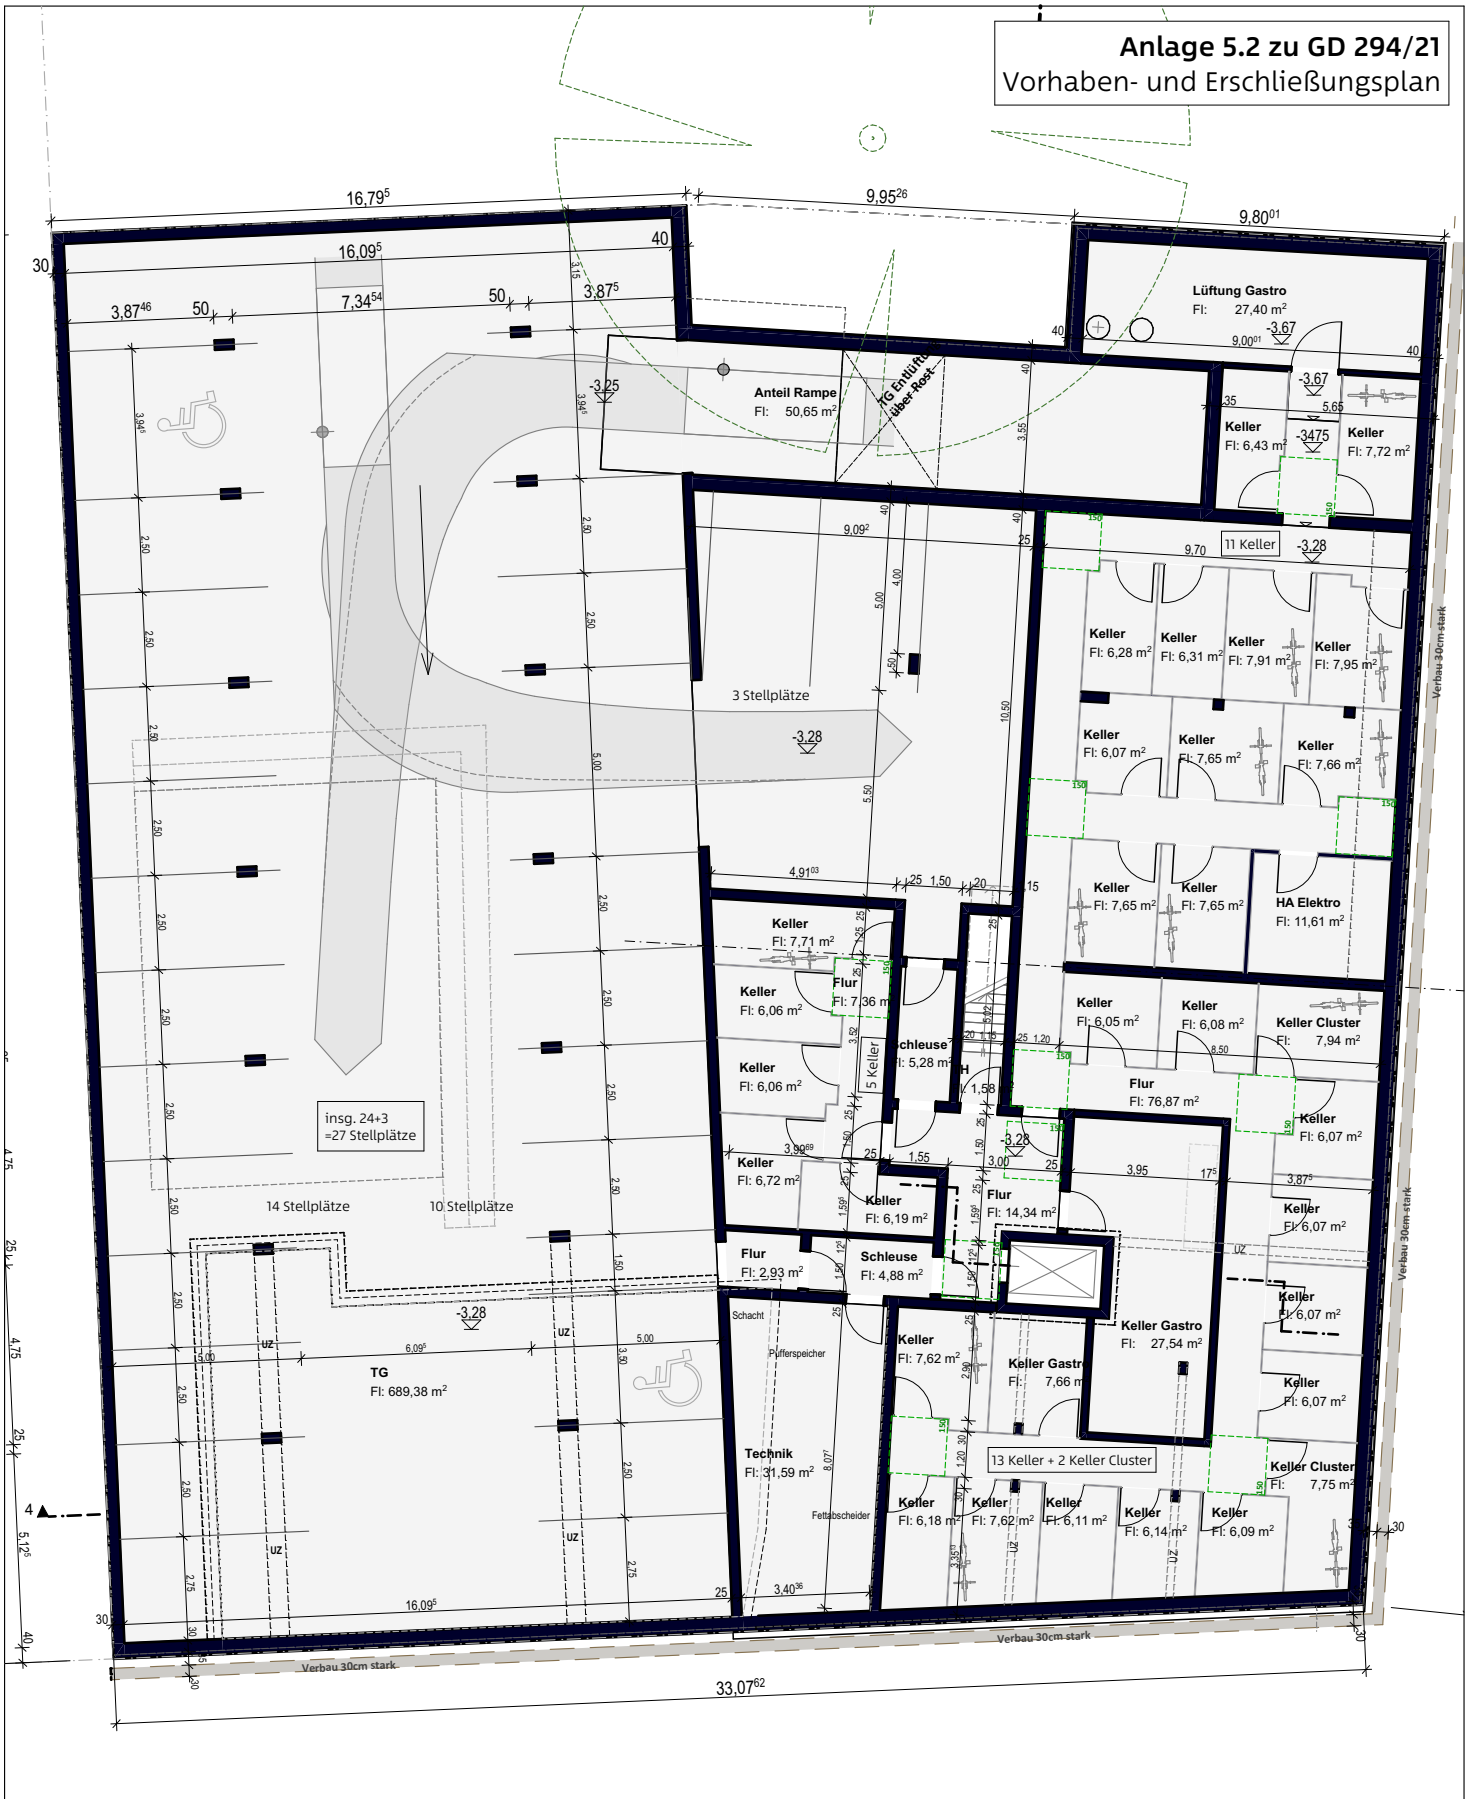

Anlage 5.2 zu GD 294/21  
Vorhaben- und Erschließungsplan



**Architektur**

Stemshorn Kopp PartGmbB  
Architekten und Stadtplaner  
Gartenstraße 20  
89077 Ulm

**Bauherr**


UWS  
Ulmer Wohnungs- und  
Siedlungsgesellschaft mbH  
Neue Straße 104  
89073 Ulm


**Planinhalt**

Grundriss UG | 1:200  
20.09.2021

**Bauvorhaben**

Beyerstrasse 14  
89077 Ulm

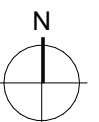

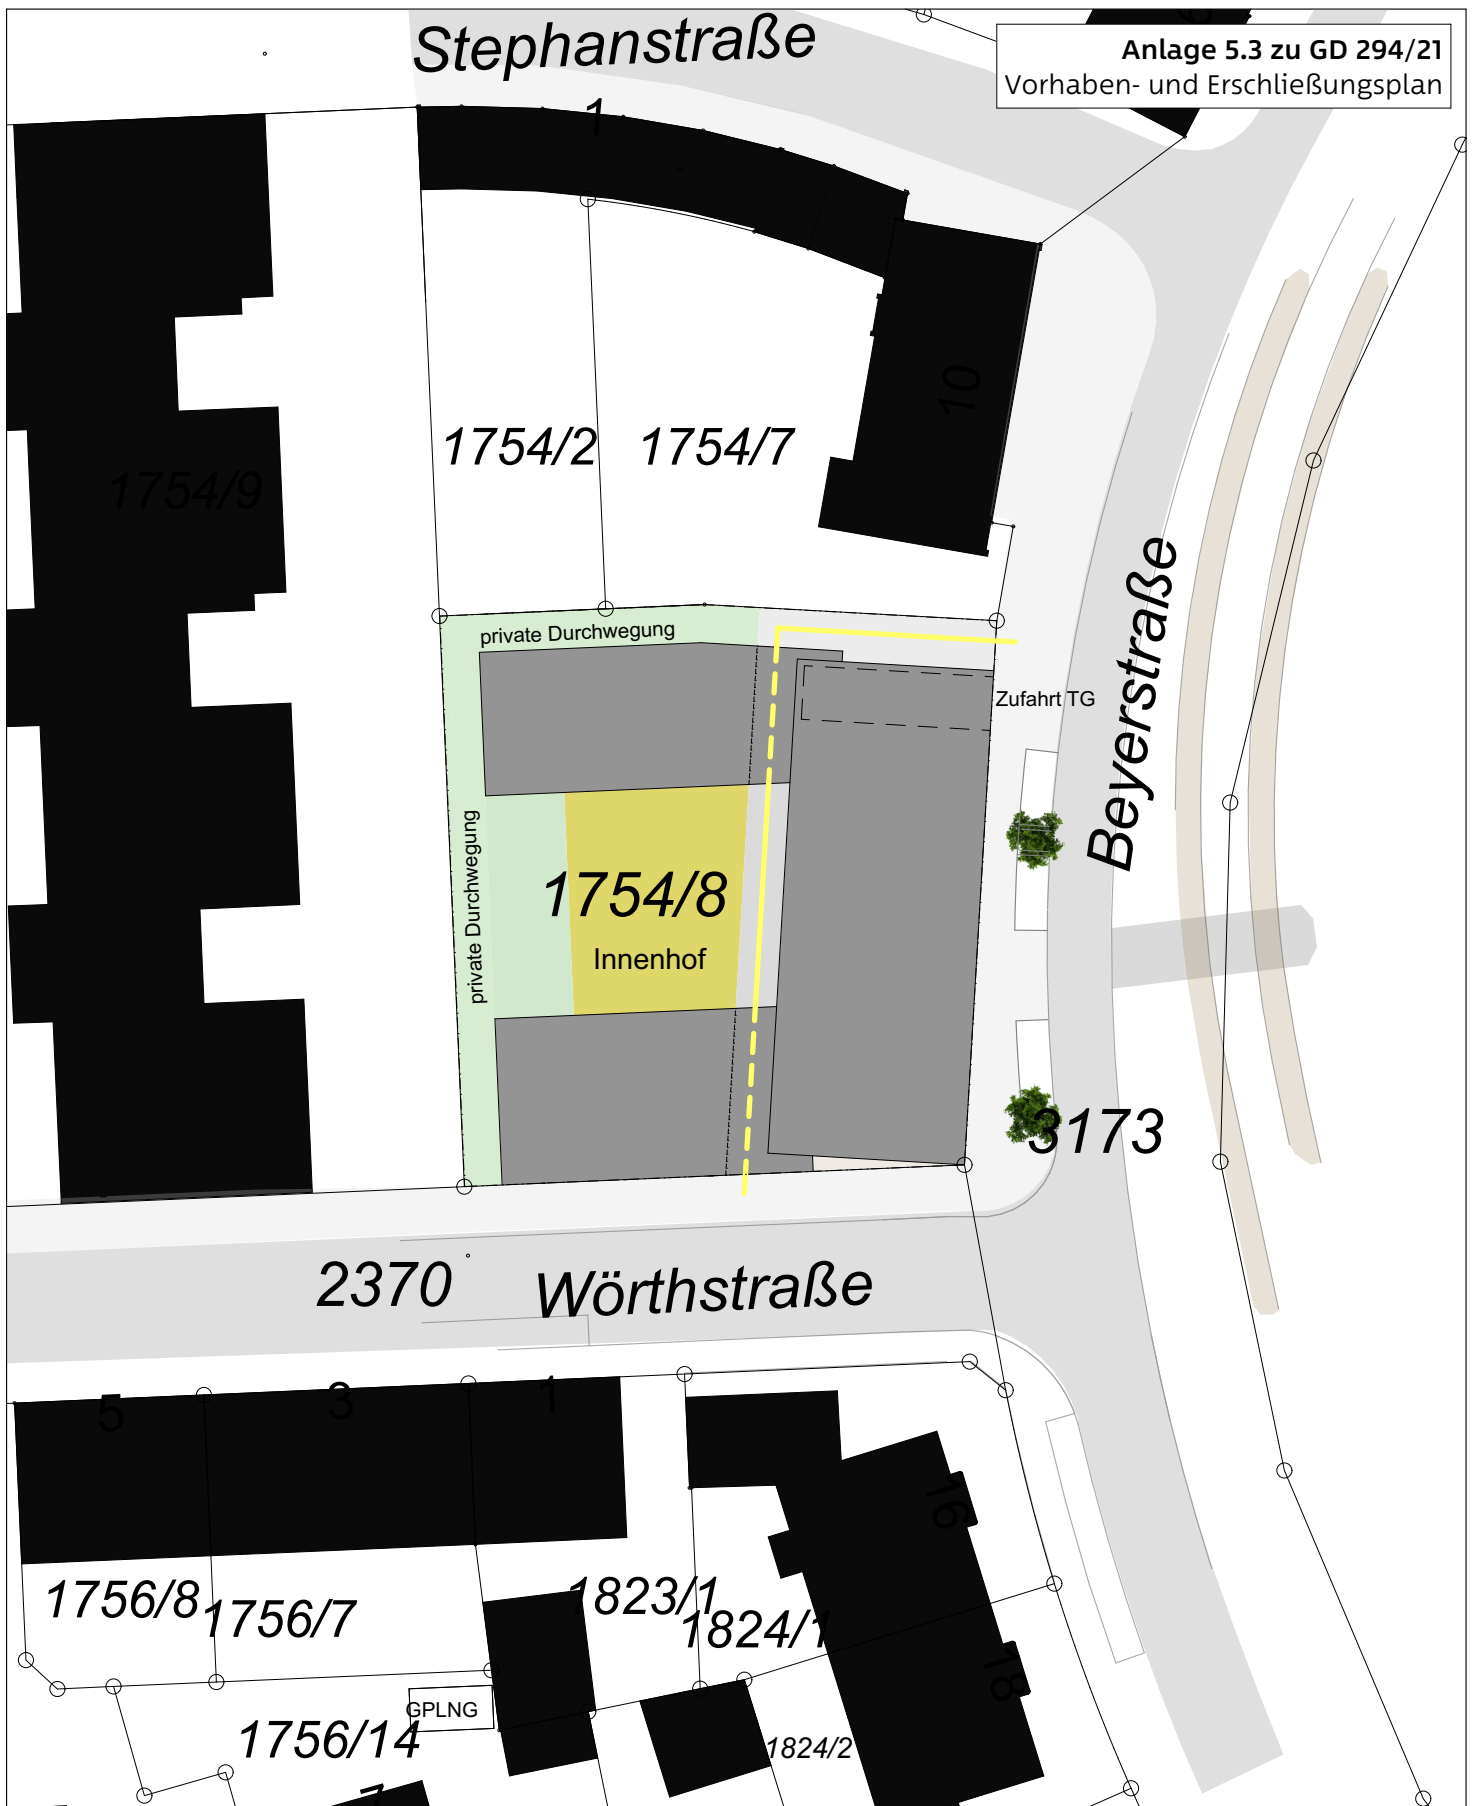

Anlage 5.3 zu GD 294/21  
Vorhaben- und Erschließungsplan

**Architektur**

Stemshorn Kopp PartGmbB  
Architekten und Stadtplaner  
Gartenstraße 20  
89077 Ulm

**Bauherr**


UWS  
Ulmer Wohnungs- und  
Siedlungsgesellschaft mbH  
Neue Straße 104  
89073 Ulm

**Planinhalt**

Übersicht Durchwegung | 1:500  
20.09.2021

**Bauvorhaben**

Beyerstrasse 14  
89077 Ulm

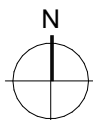

1754/2

# Anlage 5.4 zu GD 294/21 Vorhaben- und Erschließungsplan

1754/7





**Architektur**  
 Stemshorn Kopp PartGmbB  
 Architekten und Stadtplaner  
 Gartenstraße 20  
 89077 Ulm

**Bauherr**  
 UWS  
 Ulmer Wohnungs- und  
 Siedlungsgesellschaft mbH  
 Neue Straße 104  
 89073 Ulm

**Planinhalt**  
 Grundriss EG | 1:200  
 20.09.2021

**Bauvorhaben**  
 Beyerstrasse 14  
 89077 Ulm

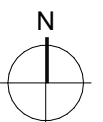

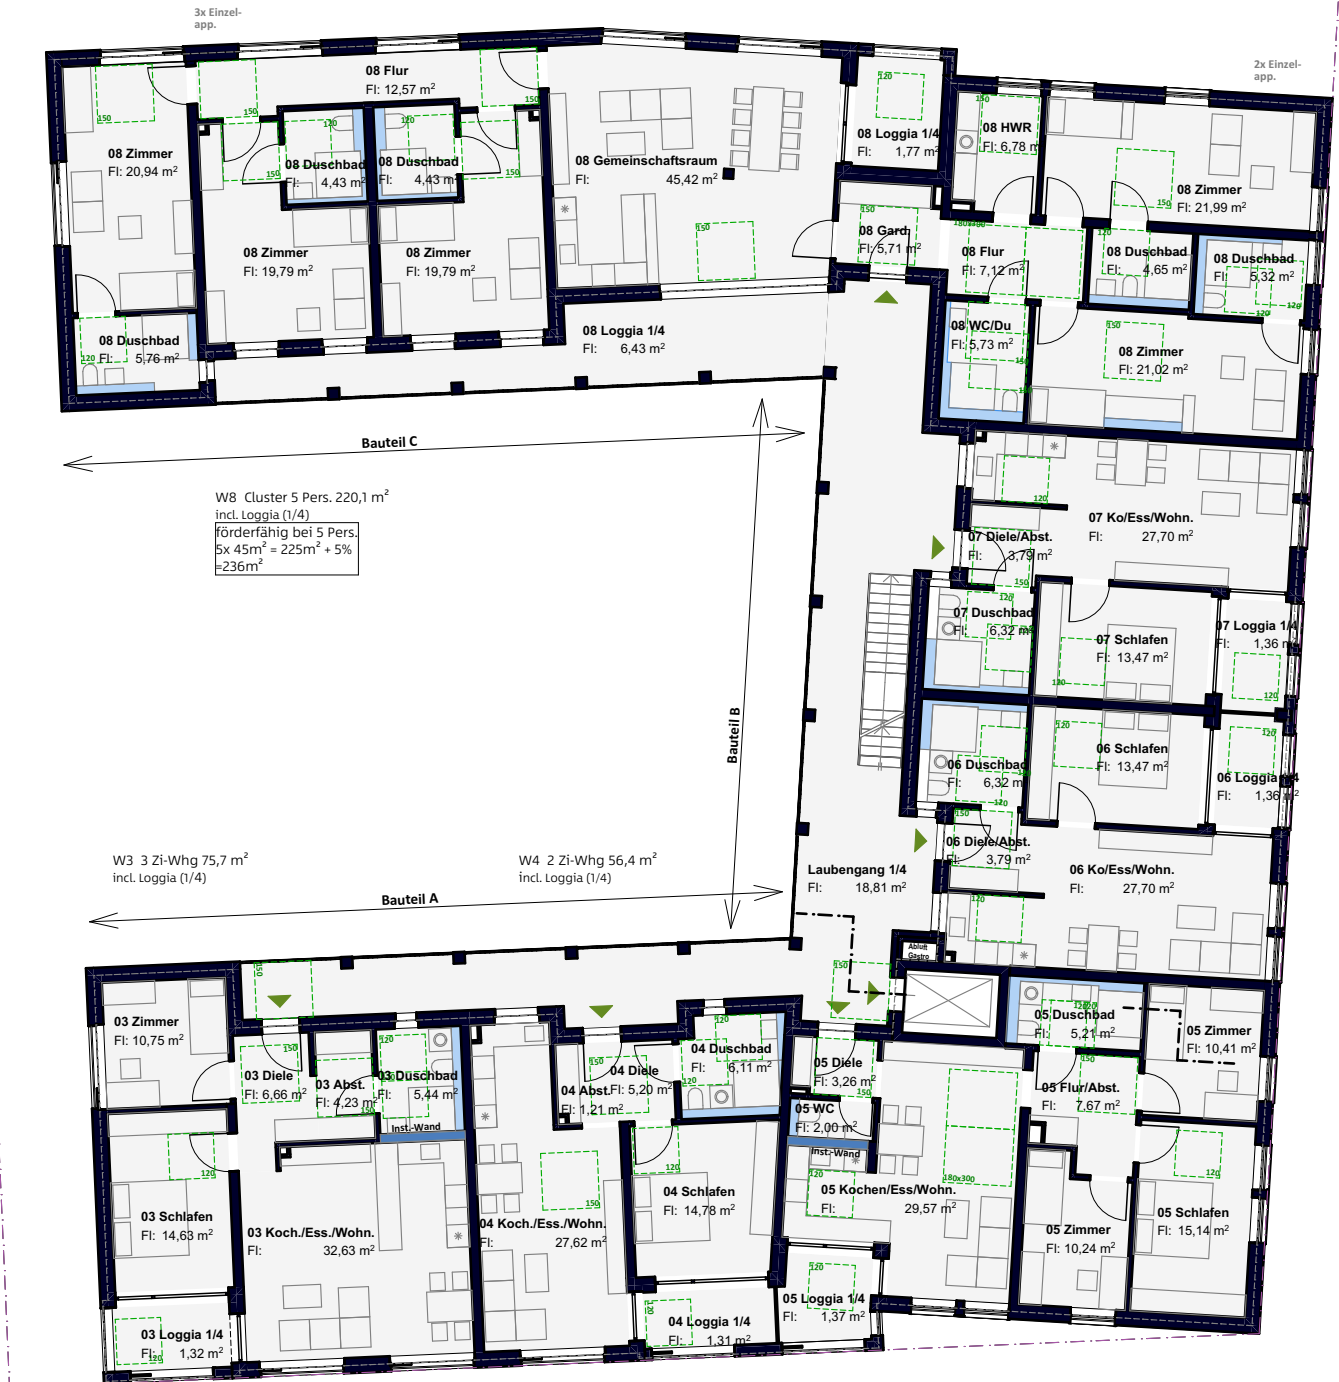



**Architektur**  
Stemshorn Kopp PartGmbB  
Architekten und Stadtplaner  
Gartenstraße 20  
89077 Ulm

**Bauherr**  
UWS  
Ulmer Wohnungs- und  
Siedlungsgesellschaft mbH  
Neue Straße 104  
89073 Ulm

**Planinhalt**  
Grundriss 1. OG | 1:200  
20.09.2021

**Bauvorhaben**  
Beyerstrasse 14  
89077 Ulm

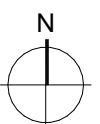

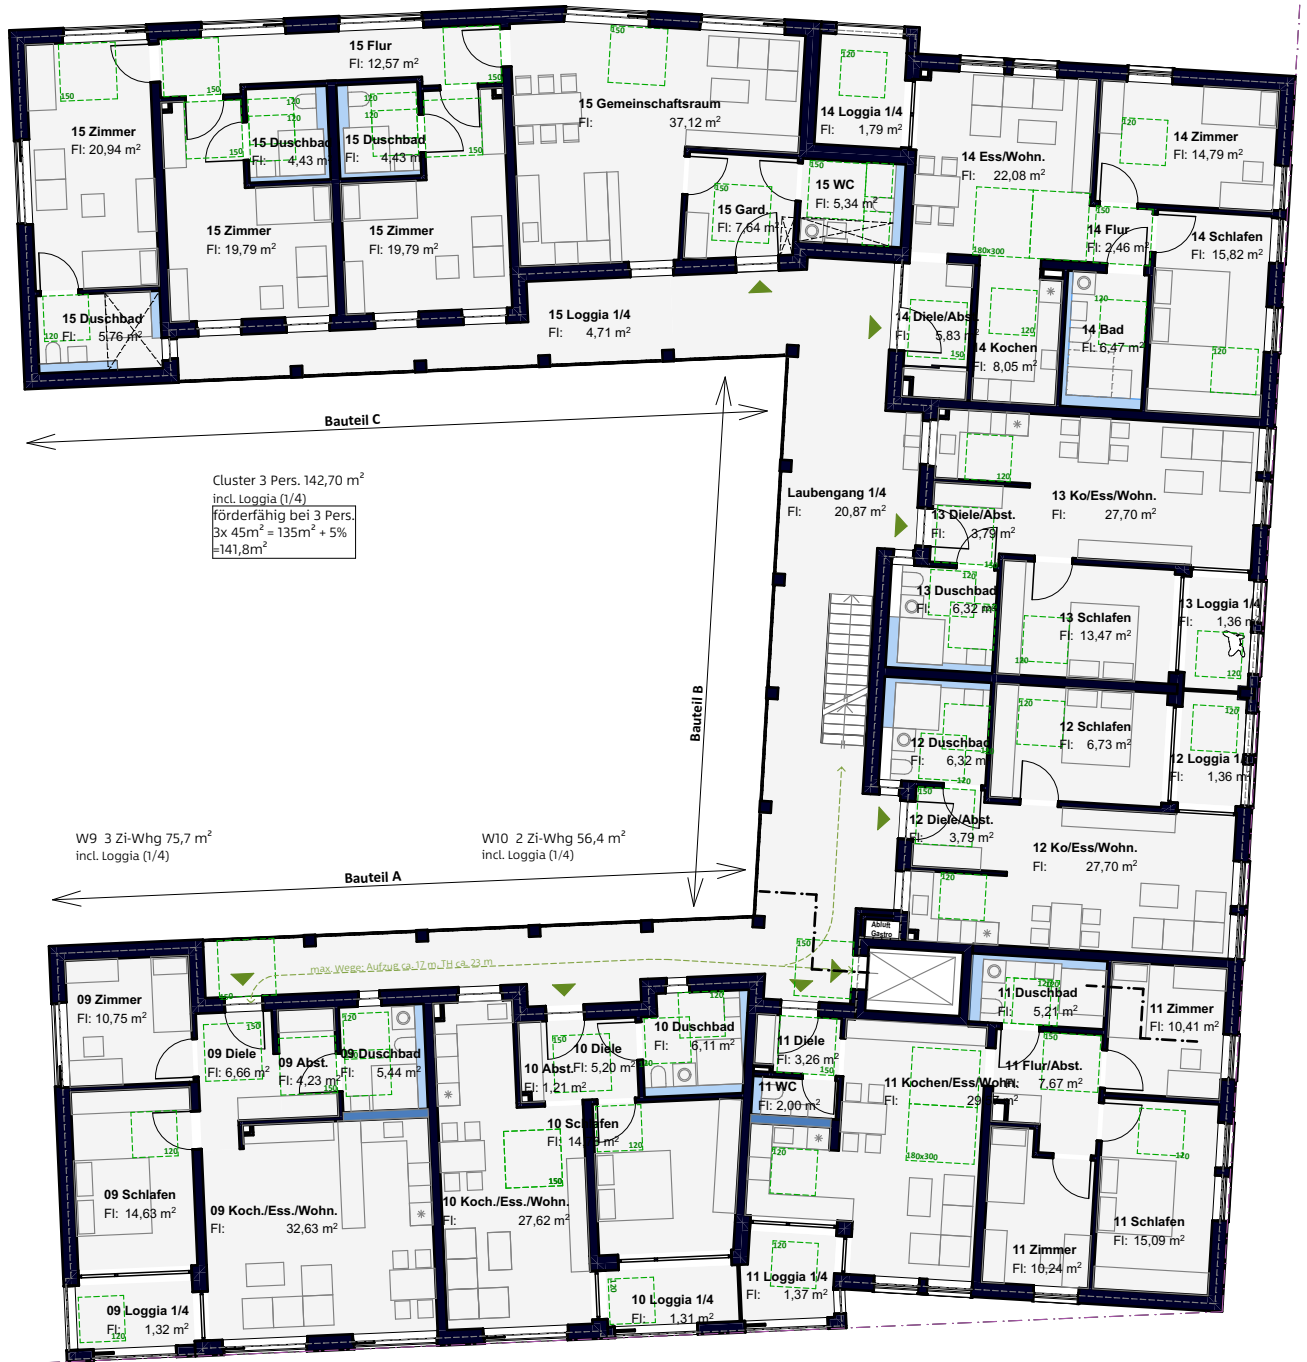


**Architektur**  
Stemshorn Kopp PartGmbB  
Architekten und Stadtplaner  
Gartenstraße 20  
89077 Ulm

**Bauherr**  
UWS  
Ulmer Wohnungs- und  
Siedlungsgesellschaft mbH  
Neue Straße 104  
89073 Ulm

**Planinhalt**  
Grundriss 2.OG | 1:200  
20.09.2021

**Bauvorhaben**  
Beyerstrasse 14  
89077 Ulm

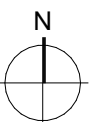




**Architektur**  
Stemshorn Kopp PartGmbB  
Architekten und Stadtplaner  
Gartenstraße 20  
89077 Ulm

**Bauherr**  
UWS  
Ulmer Wohnungs- und  
Siedlungsgesellschaft mbH  
Neue Straße 104  
89073 Ulm

**Planinhalt**  
Grundriss 3.OG | 1:200  
20.09.2021

**Bauvorhaben**  
Beyerstrasse 14  
89077 Ulm

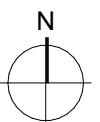

Anlage 5.8 zu GD 294/21  
Vorhaben- und Erschließungsplan



**Architektur**

Stemshorn Kopp PartGmbB  
Architekten und Stadtplaner  
Gartenstraße 20  
89077 Ulm

**Bauherr**


UWS  
Ulmer Wohnungs- und  
Siedlungsgesellschaft mbH  
Neue Straße 104  
89073 Ulm

**Planinhalt**

Grundriss 4.OG | 1:200  
20.09.2021

**Bauvorhaben**

Beyerstrasse 14  
89077 Ulm

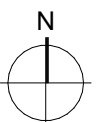






**Architektur**  
Stemshorn Kopp PartGmbB  
Architekten und Stadtplaner  
Gartenstraße 20  
89077 Ulm

**Bauherr**  
UWS  
Ulmer Wohnungs- und  
Siedlungsgesellschaft mbH  
Neue Straße 104  
89073 Ulm


**Planinhalt**  
Grundriss DG1 | 1:200  
20.09.2021

**Bauvorhaben**  
Beyerstrasse 14  
89077 Ulm

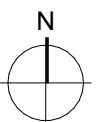



Anlage 5.11 zu GD 294/21  
Vorhaben- und Erschließungsplan

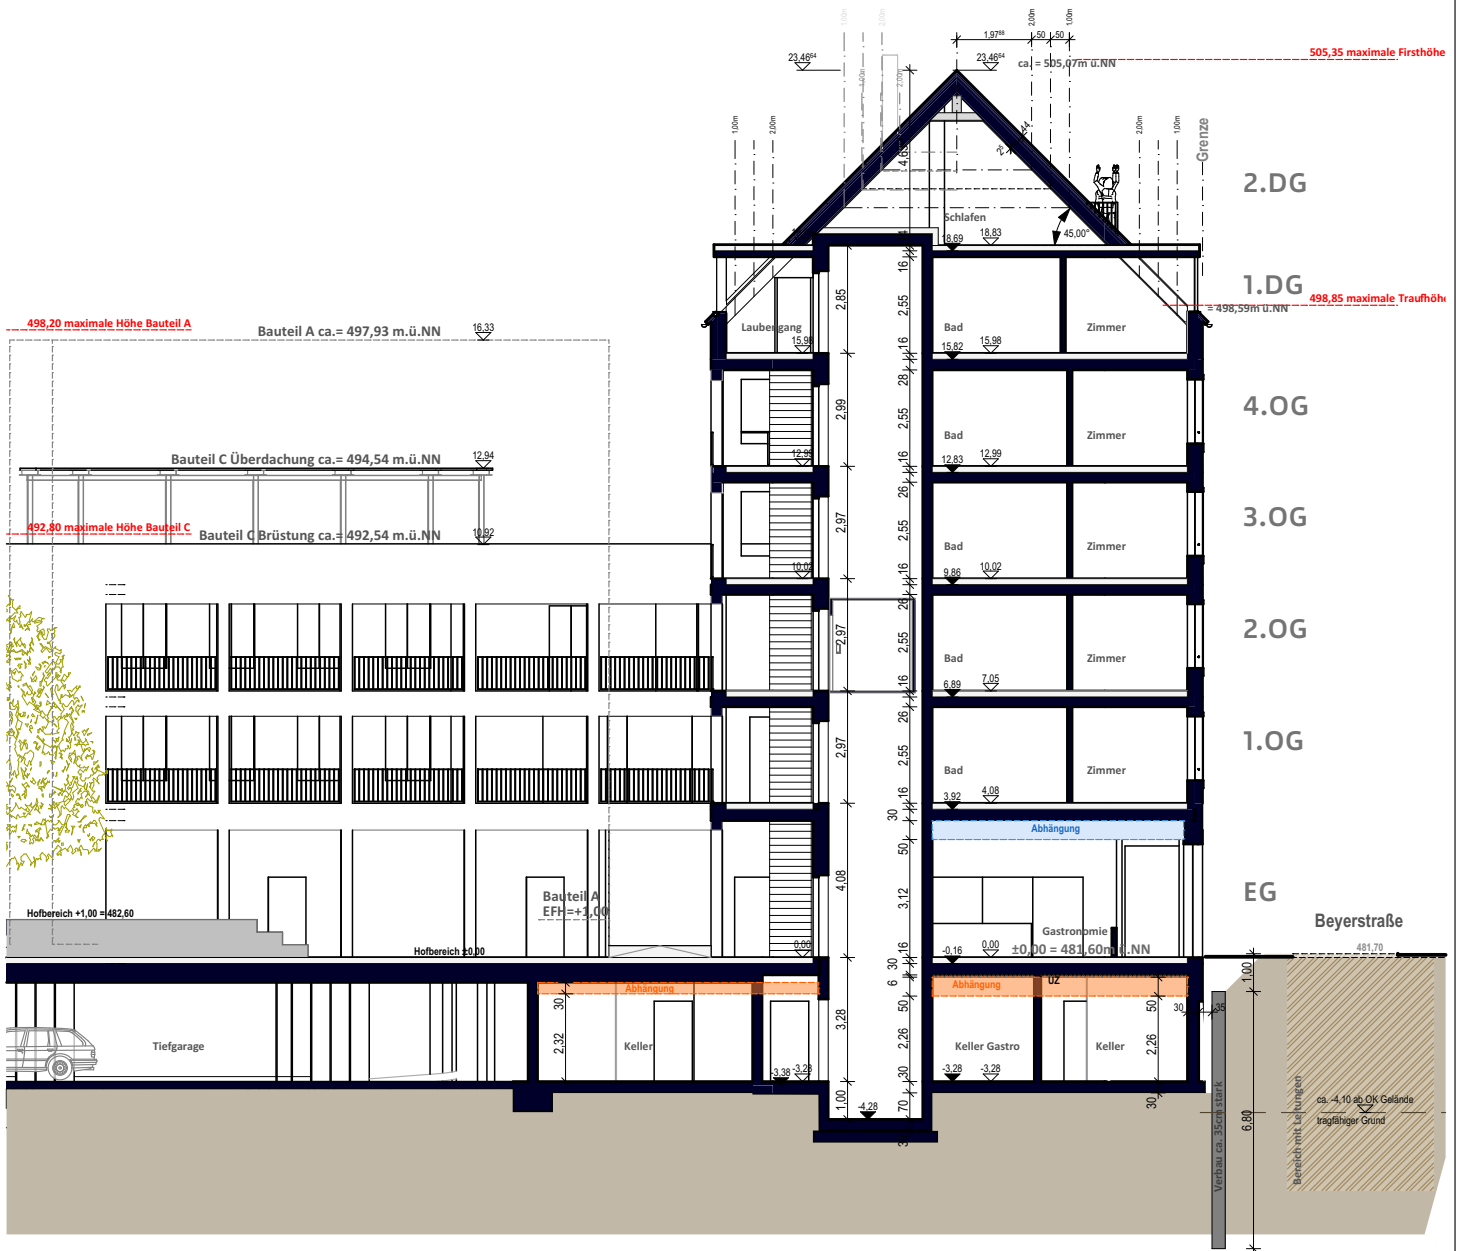

**Architektur**

Stemshorn Kopp PartGmbB  
Architekten und Stadtplaner  
Gartenstraße 20  
89077 Ulm

**Bauherr**

UWS  
Ulmer Wohnungs- und  
Siedlungsgesellschaft mbH  
Neue Straße 104  
89073 Ulm

**Planinhalt**

Systemschnitt | 1:200  
20.09.2021

**Bauvorhaben**

Bayerstraße 14  
89077 Ulm



**Architektur**

Stemshorn Kopp PartGmbB  
Architekten und Stadtplaner  
Gartenstraße 20  
89077 Ulm

**Bauherr**

UWS  
Ulmer Wohnungs- und  
Siedlungsgesellschaft mbH  
Neue Straße 104  
89073 Ulm

**Planinhalt**

Ansicht Norden (Stephanstraße) | 1:200, 1:1  
20.09.2021

**Bauvorhaben**

Beyerstrasse 14  
89077 Ulm



**Architektur**

Stemshorn Kopp PartGmbB  
Architekten und Stadtplaner  
Gartenstraße 20  
89077 Ulm

**Bauherr**

UWS  
Ulmer Wohnungs- und  
Siedlungsgesellschaft mbH  
Neue Straße 104  
89073 Ulm

**Planinhalt**

Ansicht Osten (Beyerstraße) | 1:200, 1:1  
20.09.2021

**Bauvorhaben**

Beyerstrasse 14  
89077 Ulm



**Architektur**

Stemshorn Kopp PartGmbB  
Architekten und Stadtplaner  
Gartenstraße 20  
89077 Ulm

**Bauherr**

UWS  
Ulmer Wohnungs- und  
Siedlungsgesellschaft mbH  
Neue Straße 104  
89073 Ulm

**Planinhalt**

Ansicht Süden (Wörthstraße) | 1:200, 1:1  
20.09.2021

**Bauvorhaben**

Beyerstrasse 14  
89077 Ulm



**Architektur**

Stemshorn Kopp PartGmbB  
Architekten und Stadtplaner  
Gartenstraße 20  
89077 Ulm

**Bauherr**

UWS  
Ulmer Wohnungs- und  
Siedlungsgesellschaft mbH  
Neue Straße 104  
89073 Ulm

**Planinhalt**

Ansicht Westen (Hof) | 1:200, 1:1  
20.09.2021

**Bauvorhaben**

Beyerstrasse 14  
89077 Ulm