



Braunger Wörtz | Architekten



Vorhabenpläne  
BV Gideon-Bacher-Str-3

Lageplan M 1:500

Stand 02.02.2018



Braunger Wörtz | Architekten



Vorhabenpläne  
BV Gideon-Bacher-Str-3

Ansicht Süd  
Grundriss EG M 1:500

Stand 02.02.2018



Braunger Wörtz | Architekten

**eberhardt** | **eb**  
immobilien bau

Vorhabenpläne  
BV Gideon-Bacher-Str-3

**Ansicht West u. Ost**  
**Grundriss 1.-3.OG M 1:500**

Stand 02.02.2018




Braunger Wörtz | Architekten

**eberhardt** | **eb**  
immobilien bau

Vorhabenpläne  
BV Gideon-Bacher-Str-3

**Ansicht Nord**  
**Grundriss DG M 1:500**

Stand 02.02.2018

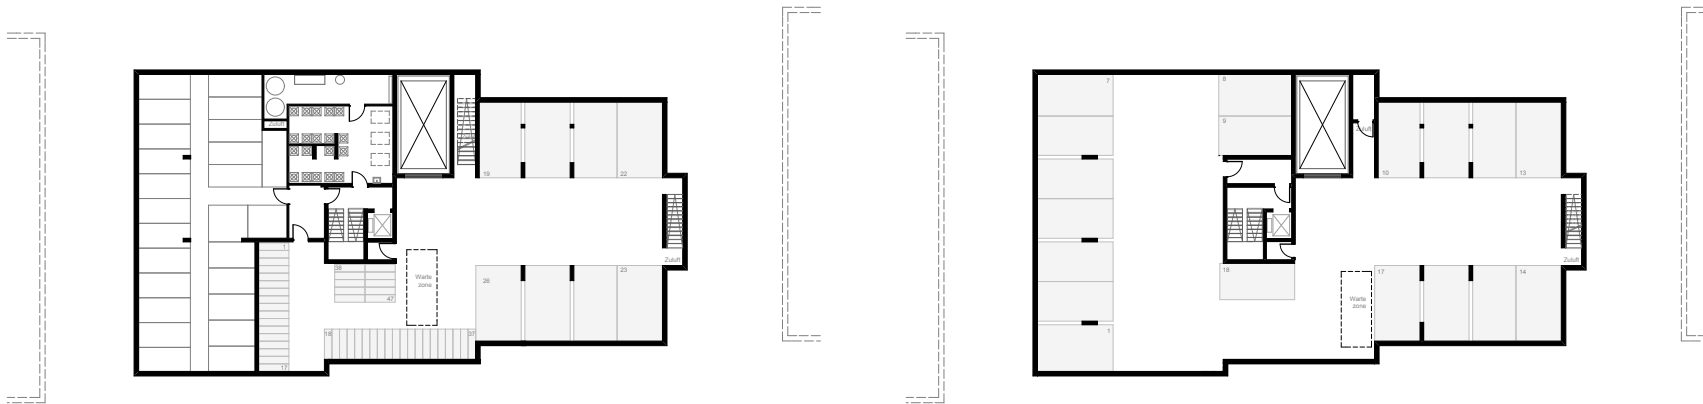

Braunger Wörtz | Architekten

**eberhardt** | **eb**  
immobilien bau

Vorhabenpläne  
BV Gideon-Bacher-Str-3



**Schnitt**  
**Grundriss UG1 u. 2** M 1:500



Stand 02.02.2018