



WA	Gebäudehöhen siehe abgegrenzte Teilbereiche
0,9	-
a	FD

Textliche Festsetzungen zum vorhabenbezogenen Bebauungsplan

- "Mähringer Weg 3"**
- GESETZLICHE GRUNDLAGEN DIESES BEBAUUNGSPLANS SIND:
- DAS BAUGESETZBUCH (BauGB) In der Fassung der Bekanntmachung vom 03.11.2017 (BGBl. I S. 3634)
 - DIE BAUNUTZUNGSVERORDNUNG (BauNVO) In der Fassung der Bekanntmachung vom 21.11.2017 (BGBl. I S. 3786)
 - DIE LANDESBBAUORDNUNG (LBO) In der Fassung der Bekanntmachung vom 05.03.2010 (GBl. S. 357, ber. S. 416) zuletzt geändert durch Art. 3 des Gesetzes vom 21.11.2017 (GBl. S. 612, 613)
 - DIE PLANZEICHNERORDNUNG (PlanzV90) In der Fassung vom 18.12.1990 (BGBl. I 1991, S. 58) zuletzt geändert durch Art. 3 des Gesetzes vom 04.05.2017 (BGBl. I S. 1057)

1. PLANUNGSRECHTLICHE FESTSETZUNGEN (§ 9 BauGB und BauNVO)

- 1.1 ART DER BAULICHEN NUTZUNG (§ 9 (1) 1 BauGB i.V.m. §§ 1-15 BauNVO)
- 1.1.1 **WA** Allgemeine Wohngebiete (§ 9 (1) 1 BauGB und § 4 BauNVO)
- 1.1.1.1 Zulässig sind:
Folgende Nutzungen gemäß § 4 (2) BauNVO:
- Wohngebäude,
- die der Versorgung des Gebiets dienenden Läden,
- ergänzende Schank- und Speisewirtschaften.
- 1.1.1.2 Nicht zulässig sind:
Folgende in § 4 (2) BauNVO genannten allgemein zulässigen Nutzungen sind gemäß § 1 (5) BauNVO nicht zulässig:
- nicht störende Handwerksbetriebe,
- Anlagen für kirchliche, kulturelle, soziale, gesundheitliche und sportliche Zwecke.
- Folgende in § 4 (3) BauNVO genannten ausnahmsweise zulässigen Nutzungen sind gemäß § 1 (6) 1 BauNVO nicht Bestandteil des Bebauungsplans und damit unzulässig:
- Betriebe des Beherbergungsgewerbes,
- sonstige nicht störende Gewerbebetriebe,
- Anlagen für Verwaltung,
- Gartenbaubetriebe,
- Tankstellen.
- 1.1.2 Im Bereich des Vorhaben- und Erschließungsplanes sind gemäß § 12 (3a) BauGB nur solche Nutzungen zulässig, zu denen sich der Vorhabenträger im Durchführungsvertrag verpflichtet.
- 1.2 MAß DER BAULICHEN NUTZUNG (§ 9 (1) 1 BauGB i.V.m. §§ 16-21a BauNVO)
- 1.2.1 **0,9** maximal zulässige Grundflächenzahl (GRZ) (§ 9 (1) 1 BauGB und § 17 (2) BauNVO)
- 1.2.1.1 Eine Überschreitung der festgesetzten Grundflächenzahl mit den in § 19 (4) S. 1 Nr. 1 und Nr. 3 BauNVO genannten Grundflächen gemäß § 19 (4) S. 4 BauNVO ist bis zu einem Wert von 1,00 zulässig.
- 1.2.2 **XXXXXXXX** Abgrenzung unterschiedliches Maß der Nutzung (§ 16 (5) BauNVO)
- 1.2.2.1 Entsprechend den in der Planzeichnung abgegrenzten Teilbereichen sind jeweils die unterschiedlichen Gebäudehöhen als Höchstgrenze festgesetzt.
- 1.2.3 **OK max.: 509 m** Gebäudehöhe über Normal Null als Höchstgrenze (Höhen im neuen System) (§ 9 (1) 1 BauGB und § 16 (2) 4 BauNVO)
- 1.2.3.1 Die maximale Gebäudehöhe ist mit der Höhe über Normal Null (Höhen im neuen System) festgelegt und gemäß § 16 (5) BauNVO für die in der Planzeichnung eingetragenen Teilbereiche festgesetzt.
- 1.2.3.2 Eine Überschreitung der festgesetzten Gebäudehöhe (OK max.) um bis zu 1,50 m mit technischen und betriebsnotwendigen Aufbauten, wie Fahrstuhlräume, Lüftungsaufbauten etc., kann als Ausnahme zugelassen werden.
- 1.2.3.3 Die Gebäudehöhe ist zu messen bis zur Oberkante der Attika.
- 1.3 BAUWEISE (§ 9 (1) 2 BauGB i.V.m. § 22 BauNVO)
- 1.3.1 **a** Abweichende Bauweise (§ 9 (1) 2 BauGB und § 22 (4) BauNVO)
- 1.3.1.1 Es gelten die Festsetzungen der offenen Bauweise, abweichend hiervon ist eine eingeschossige Grenzbebauung zum Grundstück Flst.-Nr. 1520/2 zulässig.
- 1.4 ÜBERBAUBARE GRUNDSTÜCKSFLÄCHE (§ 9 (1) 2 BauGB i.V.m. § 23 BauNVO)
- 1.4.1 **---** Baugrenze (§ 9 (1) 2 BauGB und § 23 (3) BauNVO)
- 1.4.1.1 Die überbaubare Grundstücksfläche wird durch die in der Planzeichnung eingetragene Baugrenze bestimmt.
- 1.5 FLÄCHEN FÜR STELLPLÄTZE UND GARAGEN (§ 9 (1) 4 BauGB i.V.m. § 12 BauNVO)
- 1.5.1 **St** Umgrenzung von Flächen für Stellplätze (§ 9 (1) 4 BauGB i.V.m. § 12 BauNVO)
- 1.5.1.1 Ebenerdige Stellplätze sind nur innerhalb der überbaubaren Grundstücksfläche und in den dafür vorgesehenen Flächen zulässig.
- 1.5.2 Tiefgaragen sind nur innerhalb der überbaubaren Grundstücksfläche zulässig.
- 1.6 VERKEHRSLÄCHEN (§ 9 (1) 11 BauGB)
- 1.6.1 **▲▼** Ein- und Ausfahrten und Anschluss anderer Flächen an die Verkehrsflächen (§ 9 (1) 4 und 11 BauGB)
- 1.6.1.1 Entsprechend der Einzeichnung in der Planzeichnung sind entlang des Mähringer Wegs und der Straße "Am Bleicher Hag" direkte Zufahrten zulässig.

- 1.7 VORKEHRUNGEN ZUM SCHUTZ VOR SCHÄDLICHEN UMWELTEINWIRKUNGEN (§ 9 (1) 24 BauGB)
- Die Festlegung der Lärmpegelbereiche bezieht sich auf die Ergebnisse der schalltechnische Untersuchung zum vorhabenbezogenen Bebauungsplan "Wilhelm-Geyer-Weg - Am Bleicher Hag", Stadt Ulm der Firma Bekon Lärmschutz & Akustik GmbH vom 25.09.2014.
- 1.7.1 Passiver Schallschutz
Bei Änderung und Neuschaffung von schützenswerten Nutzungen im Sinne der DIN 4109, "Schallschutz im Hochbau, Anforderungen und Nachweise", vom November 1989 (z.B. Wohnräume, Schlafräume, Unterrichts- und Büroräume) gelten folgende Festsetzungen zu den Lärmpegelbereichen und den Belüftungsmöglichkeiten:
- | Fassade | Etage | Lärmpegelbereich | Aufenthaltsräume i.S.d. DIN 4109 |
|-------------|--------------------------------|------------------|----------------------------------|
| Nordfassade | EG, 1. OG, 2. OG, 3. OG, 4. OG | V | aktive Belüftung erforderlich |
| Ostfassade | EG, 1. OG, 2. OG, 3. OG, 4. OG | VI | aktive Belüftung erforderlich |
| Südfassade | EG, 1. OG, 2. OG, 3. OG, 4. OG | VI | aktive Belüftung erforderlich |
| Westfassade | EG, 1. OG, 2. OG, 3. OG, 4. OG | V | aktive Belüftung erforderlich |
- 1.7.2 Die aktiven Belüftungen dürfen das erforderliche resultierende Schalldämm-Maß nicht verschlechtern.
- Aktive Belüftungen können entfallen, wenn die Räume mit Wintergärten, Loggias oder anderen Pufferräumen vor den Lärmimmissionen geschützt werden (Verbesserung mindestens 25 dB(A)). Diese Pufferräume müssen so ausgestattet sein, dass sie zur Nutzung als Schlaf- oder Kinderzimmer nicht geeignet sind.
- 1.7.3 Die erforderlichen Schalldämm-Maße können auf Grundlage von Lärmpegelberechnungen und/oder Messungen im Rahmen des Genehmigungsverfahrens ermittelt werden. Die sich aus der bauaufsichtlich eingeführten DIN 4109 und aus den anerkannten Regeln der Technik ergebenden Mindestanforderungen sind zu beachten.
- 1.8 ANPFLANZEN VON BÄUMEN, STRÄUCHERN UND SONSTIGEN BEPFLANZUNGEN (§ 9 (1) 25a BauGB)
- 1.8.1 Dachbegrünung:
Flächdächer sind extensiv zu begrünen. Die Stärke der Substratschicht muss mindestens 8 cm betragen.
- 1.9 **----** Grenze des räumlichen Geltungsbereichs des Bebauungsplans (§ 9 (7) BauGB)
- 1.10 NUTZUNGSSCHABLONE
- | Art der Nutzung | Gebäudehöhen
siehe abgegrenzte
Teilbereiche |
|------------------|---|
| Grundflächenzahl | - |
| Bauweise | Dachform |
- Füllschema der Nutzungsschablone


2. SATZUNG DER ÖRTLICHEN BAUVORSCHRIFTEN (§ 74 LBO BW)

- 2.1 DACHFORM UND DACHGESTALTUNG (§ 74 (1) 1 LBO)
- 2.1.1 **FD** Flachdach (§ 74 (1) LBO)
- Es sind nur Flachdächer mit extensiver Begrünung (siehe 1.8.1) zulässig.
- 2.2 WERBEANLAGEN (§ 74 (1) 2 LBO)
- 2.2.1 Werbeanlagen sind nur an der Fassade zulässig. Sie dürfen nur im Bereich des Erdgeschosses bis zum Brüstungsbereich des 1. Obergeschosses angebracht werden. Die Größe der Werbeanlagen darf eine Höhe von maximal 0,80 m nicht überschreiten.
- 2.2.2 Werbeanlagen mit bewegtem und wechselndem Licht, wie Lauf-, Wechsellicht- und Blicklichtanlagen, sind unzulässig. Sich bewegende Werbeanlagen, Booster und Fesselballone sind ebenfalls unzulässig.
- 2.3 FREILÄCHENGESTALTUNG (§ 74 (1) 3 LBO)
- 2.3.1 Die nicht überbauten Grundstücksflächen sind möglichst naturnah zu gestalten. Dies gilt nicht für Zufahrten und Stellplätze.
- 2.3.2 Zufahrten und Stellplatzbereiche sind mit wasserdurchlässigen Materialien zu befestigen.
- 2.4 MÜLLBEHÄLTER (§ 74 (1) 3 LBO)
- 2.4.1 Die frei sichtbare Unterbringung von Müllbehältern ist unzulässig. Sie sind in das Gebäude zu integrieren.
- 2.5 ABSTANDSFLÄCHEN (§ 74 (1) 7 LBO)
- 2.5.1 Die in § 5 (7) LBO vorgegebenen Tiefen der Abstandsflächen können entsprechend den planungsrechtlichen Festsetzungen reduziert werden.

3. DARSTELLUNGEN OHNE NORMENCHARAKTER

- Whs 12** Bestehende Gebäude
- Bestehende Grundstücksgrenze
- 1520/2** Flurstücksnummer
- |||||** Gleisachsen
- |||||** Bestehende Böschung
- 494.86 X** Bestehende Geländehöhen

4. HINWEISE
- 4.1 BODENSCHUTZ (§ 202 BauGB)
- Mit dem natürlichen Bodenmaterial ist gemäß BBodSchV § 12, Vollzugshilfe zu BBodSchV § 12, DIN 19731 sowie den vorliegenden Leitfäden zum Schutz der Böden bei Auftrag von kultivierbaren Bodenaushub bzw. Erhaltung fruchtbaren und kulturfähigen Bodenaushub bei Flächeninanspruchnahme schonend umzugehen. Die gesetzlichen und fachlichen Regelungen sind zu beachten und umzusetzen.
- 4.2 ARCHÄOLOGISCHE DENKMALPFLEGE (§ 20 DSchG)
- Sollten bei Erdarbeiten Funde (beispielsweise Scherben, Metallteile, Knochen) und Befunde (z. B. Mauern, Gräber, Gruben, Brandschichten) entdeckt werden, ist die Archäologische Denkmalpflege beim Regierungspräsidium Tübingen unverzüglich zu benachrichtigen. Fund und Fundstelle sind bis zur sachgerechten Begutachtung, mindestens bis zum Ablauf des 4. Werktags nach Anzeige, unverändert im Boden zu belassen. Die Möglichkeit zur fachgerechten Dokumentation und Fundbergung ist einzuräumen.
- 4.3 ARTENSCHUTZ (§ 44 BNatSchG)
- Auf die Einhaltung der artenschutzrechtlichen Verbotstatbestände des § 44 (1) BNatSchG wird hingewiesen. Bei Bedarf sind von den Eigentümern rechtzeitig die notwendigen artenschutzrechtlichen Maßnahmen zu veranlassen und mit der Unteren Naturschutzbehörde abzustimmen. Zur Förderung gebäudebewohnender Tiere wird der Einbau von ca. 4 integrierten Mauerseglerquartieren empfohlen.

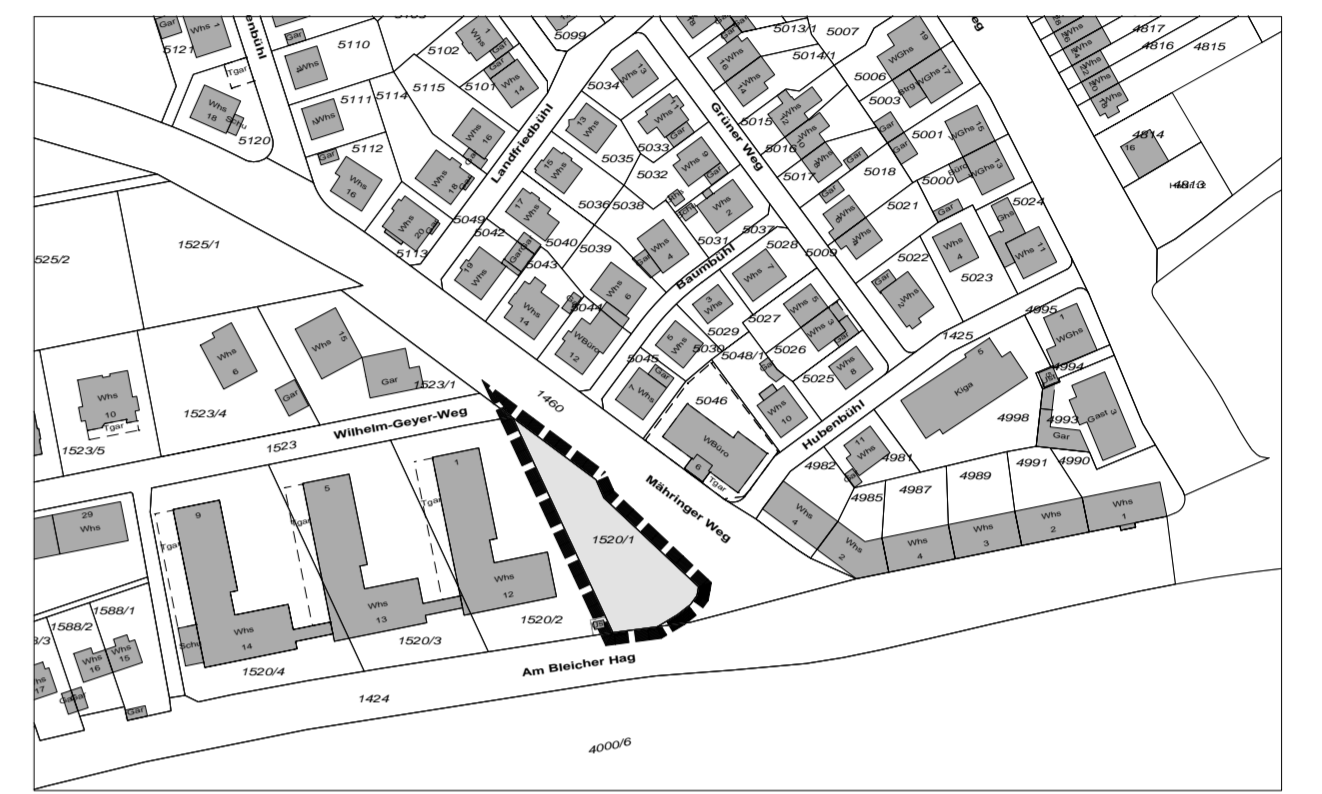

Übersichtsplan
Maßstab 1 : 2.000

Planbereich

Planbereich	Plan Nr.
152	26

Stadt Ulm Stadtteil Eselsberg Vorhabenbezogener Bebauungsplan

„Mähringer Weg 3“

Maßstab 1 : 500

Mit Rechtskraft dieses Bebauungsplanes treten im Geltungsbereich die bisherigen Vorschriften folgender Bebauungspläne außer Kraft:
Plan Nr. 152 / 24 in Kraft getreten am 15.01.2009

Gefertigt:
Reutlingen, den 26.03.2019
Künster Architektur + Stadtplanung

gez.: Künster

Für die Verkehrsplanung:
Hauptabteilung
Verkehrsplanung, Grünflächen, Vermessung

gez.: Jung

Öffentliche Bekanntmachung
des Aufstellungsbeschlusses in der
Südwest Presse (Ulmer Ausgabe)
vom 15.12.2018
und im Internet (www.ulm.de)

Als Satzung ausgefertigt:
Ulm, den 28.06.2019
Bürgermeisteramt

gez.: von Winning

Öffentliche Bekanntmachung
des Auslegungsbeschlusses in der
Südwest Presse (Ulmer Ausgabe)
vom 15.12.2018
und im Internet (www.ulm.de)

Veröffentlichung in der
Südwest Presse (Ulmer Ausgabe)
vom 29.06.2019
und im Internet (www.ulm.de)

Als Entwurf gem. § 3 (2) BauGB
ausgelegt
vom 27.12.2018 bis 01.02.2019

in Kraft getreten am 29.06.2019
Ulm, den 01.07.2019
Hauptabteilung Stadtplanung, Umwelt, Baurecht

gez.: Christ

Als Satzung gem. § 10 BauGB und als
Satzung gem. § 74 LBO vom Gemeinderat
beschlossen am 26.06.2019

Die bundes- und landesrechtlichen
Verfahrensvorschriften wurden beachtet