


Vorhaben- und Erschließungsplan
zum vorhabenbezogenen Bebauungsplan
'Wengengasse 21-25'


Anlage 5 zu GD 172/17
Stand 28.04.2017

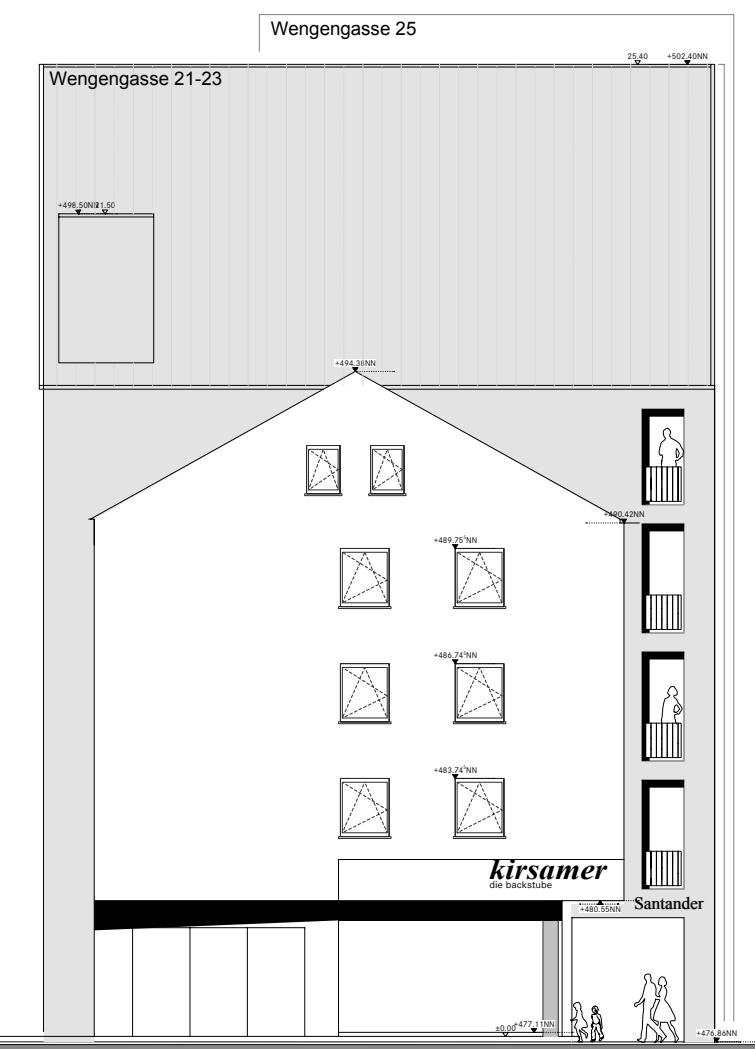

Ansicht Süd 1_200




Ansicht Ost 1_200

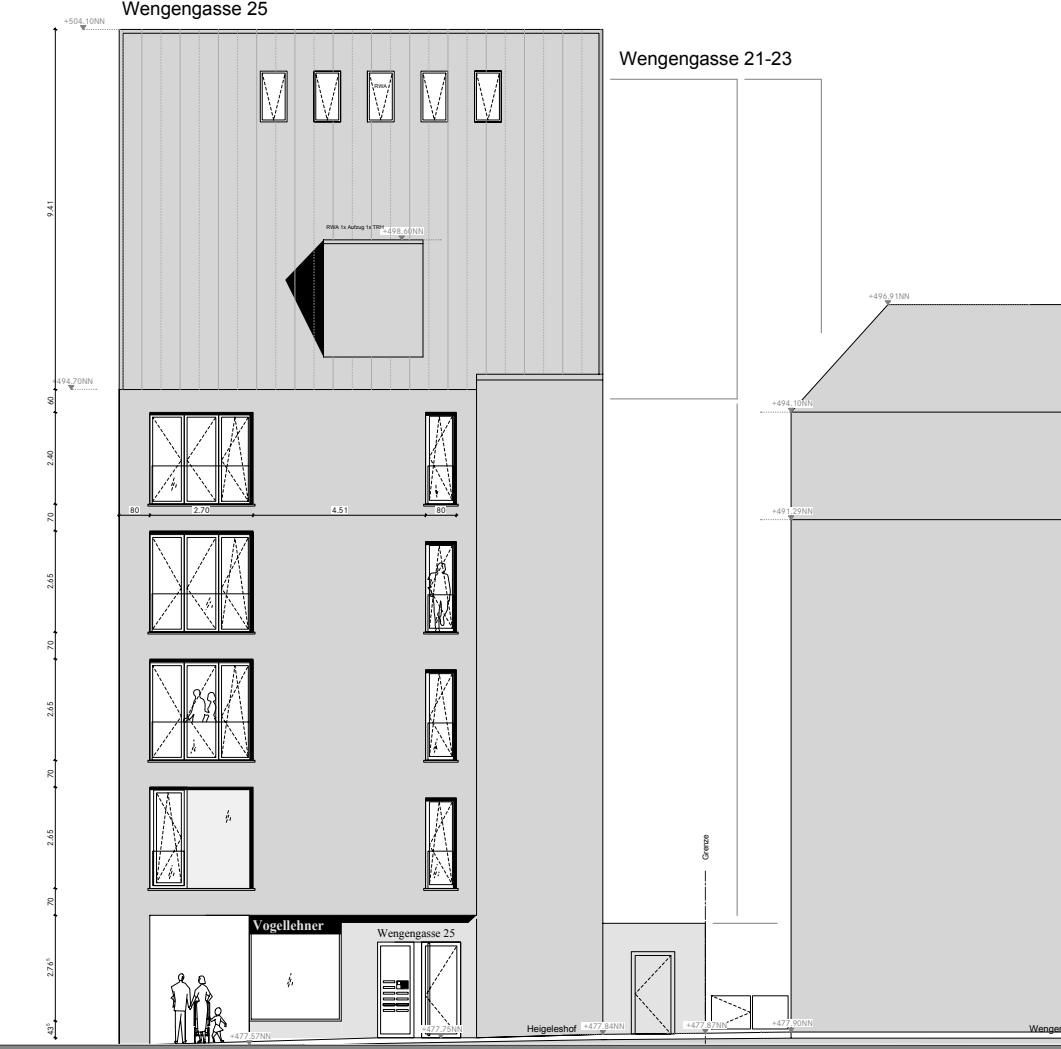

Ansicht Nord 1_200




Ansicht West 1_200

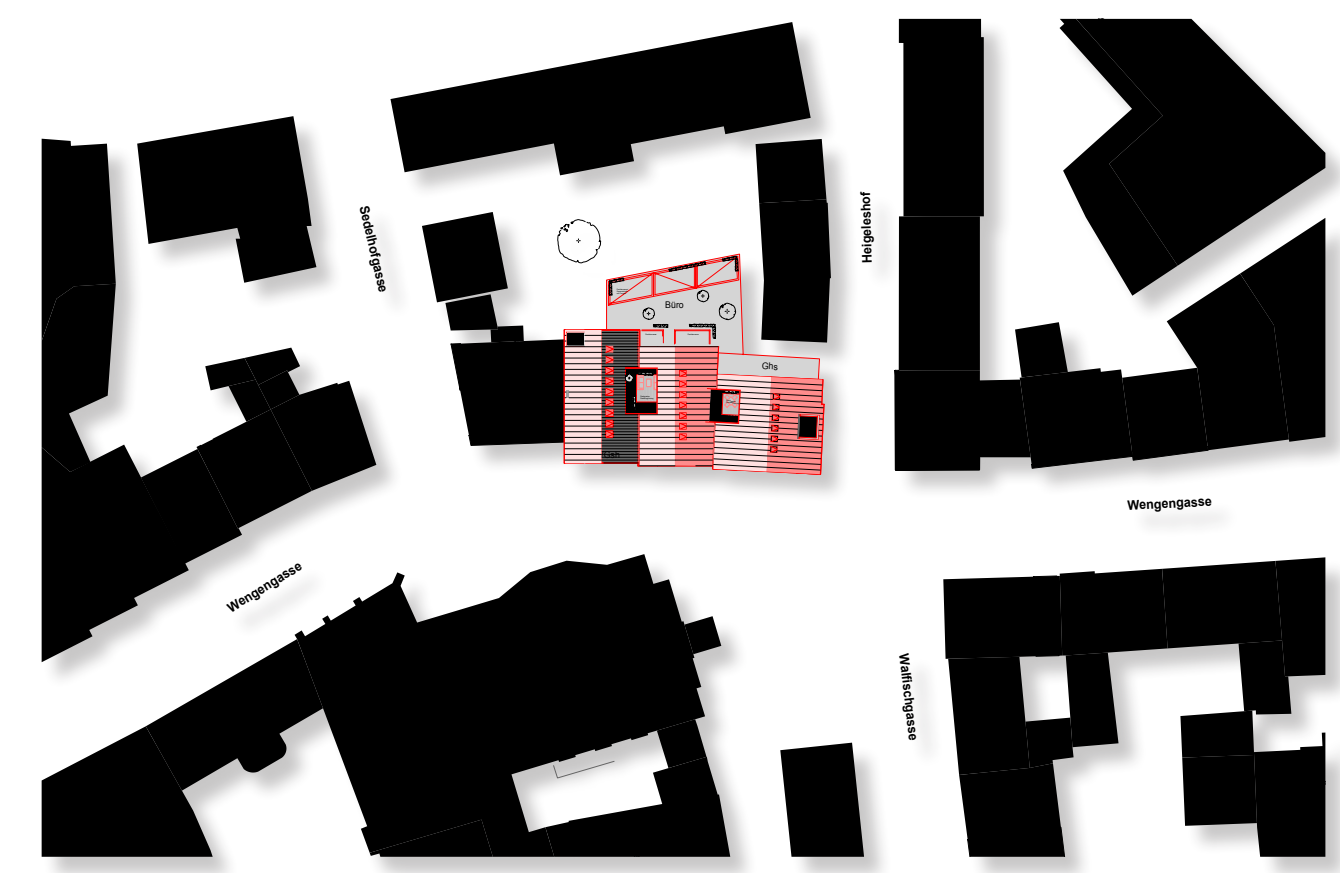

SCHWARZPLAN M: 1_1000




Grundriss EG 1_200

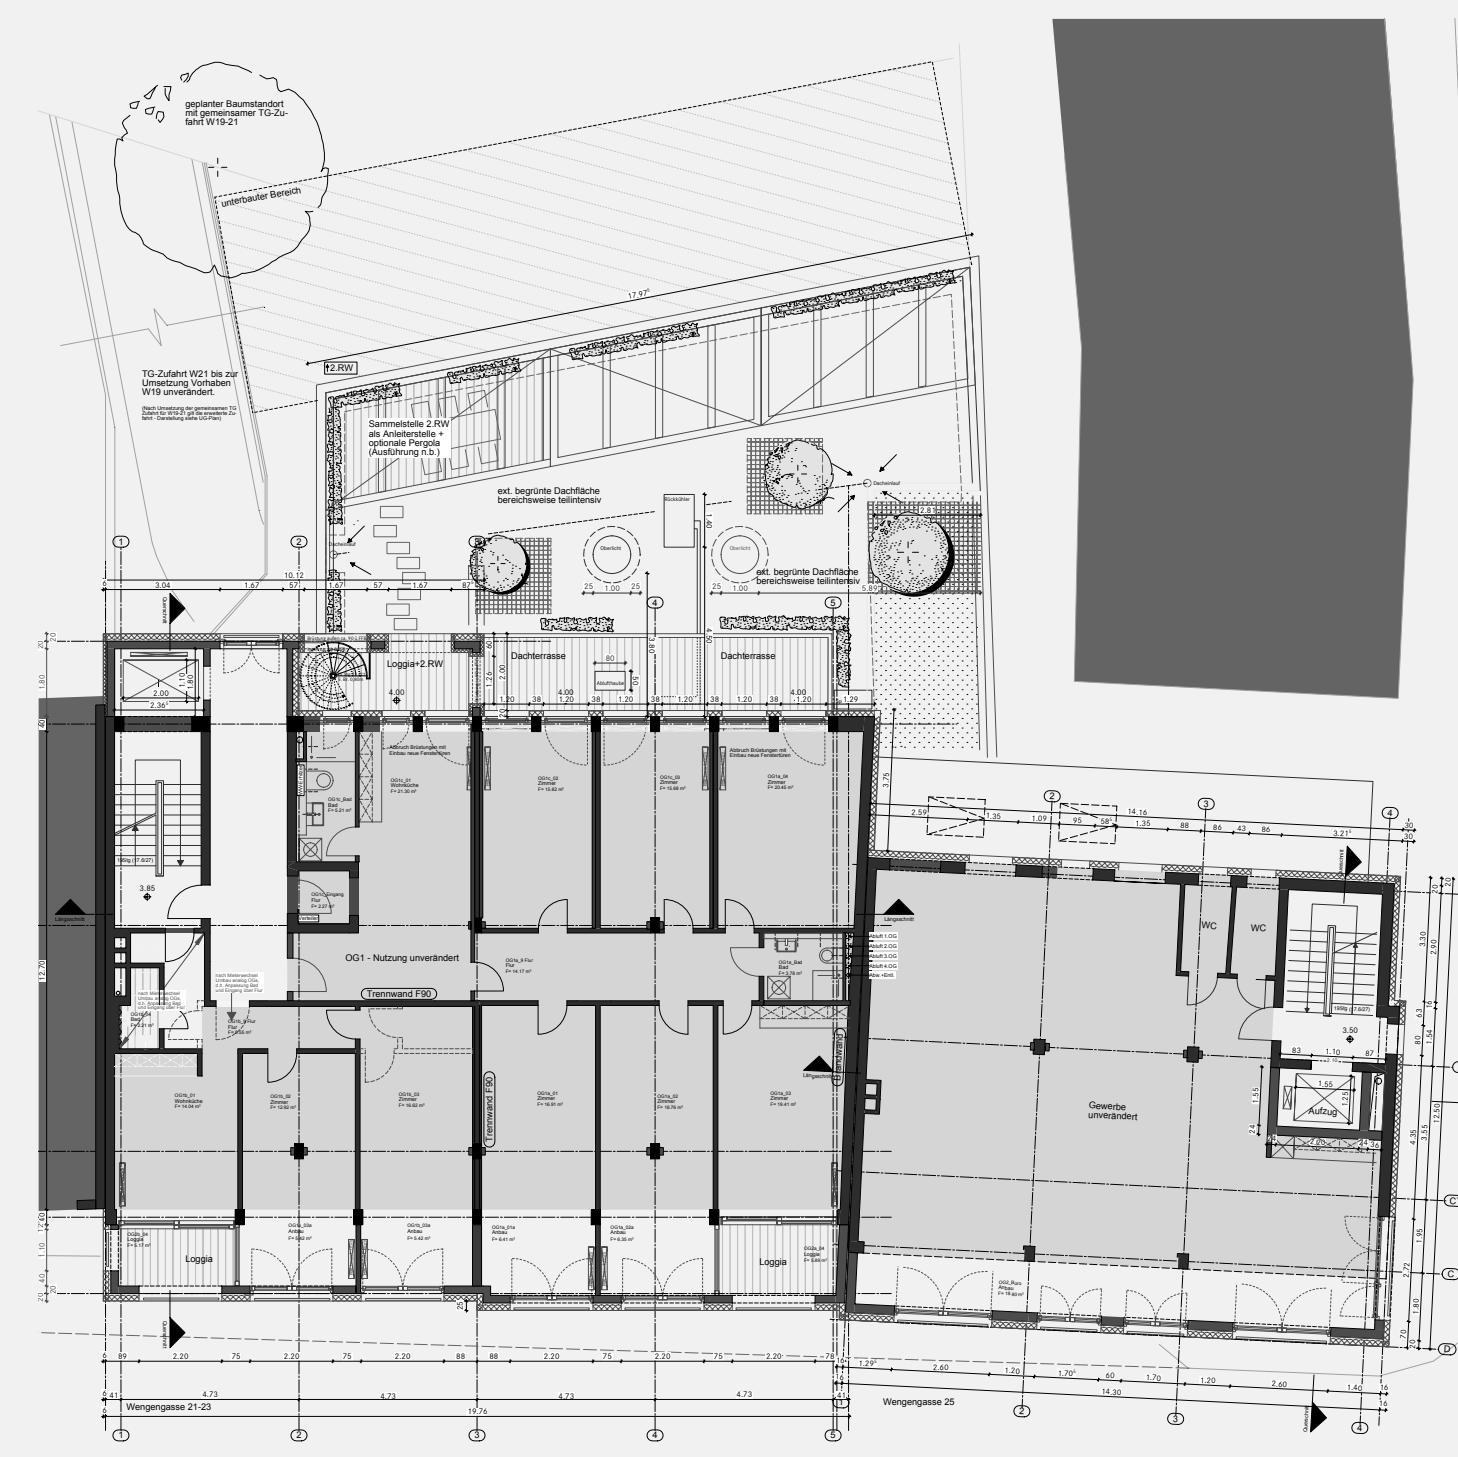


Grundriss OG1 1_200




Grundriss OG2 1_200

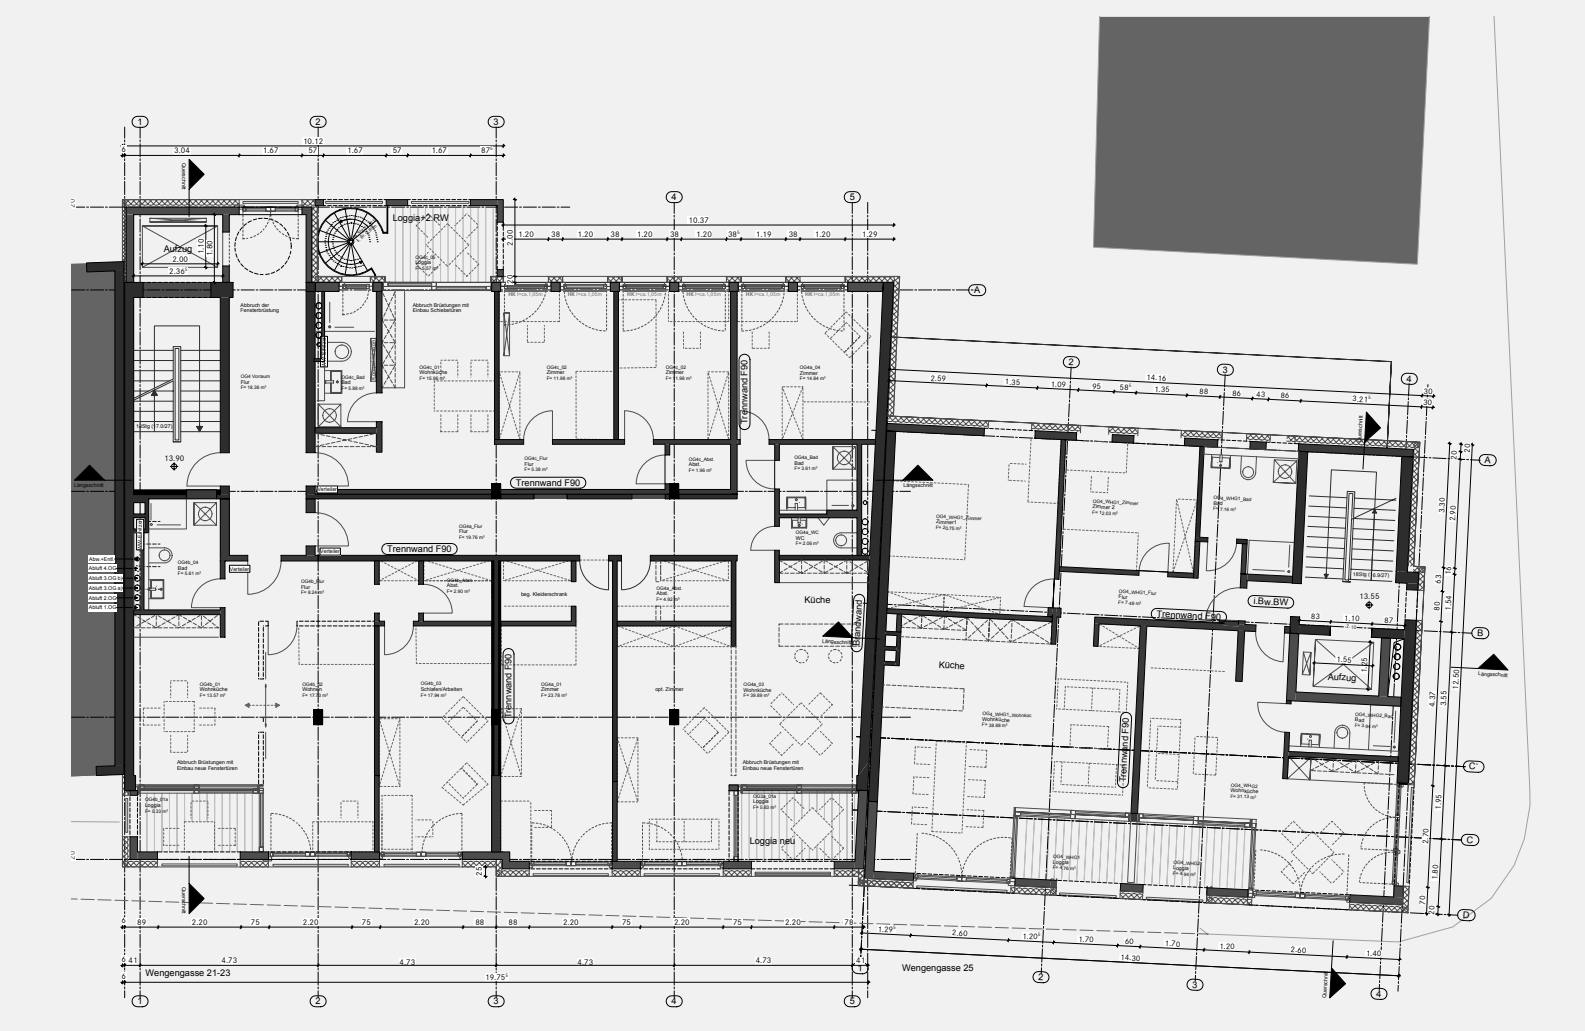


Grundriss OG3 1_200

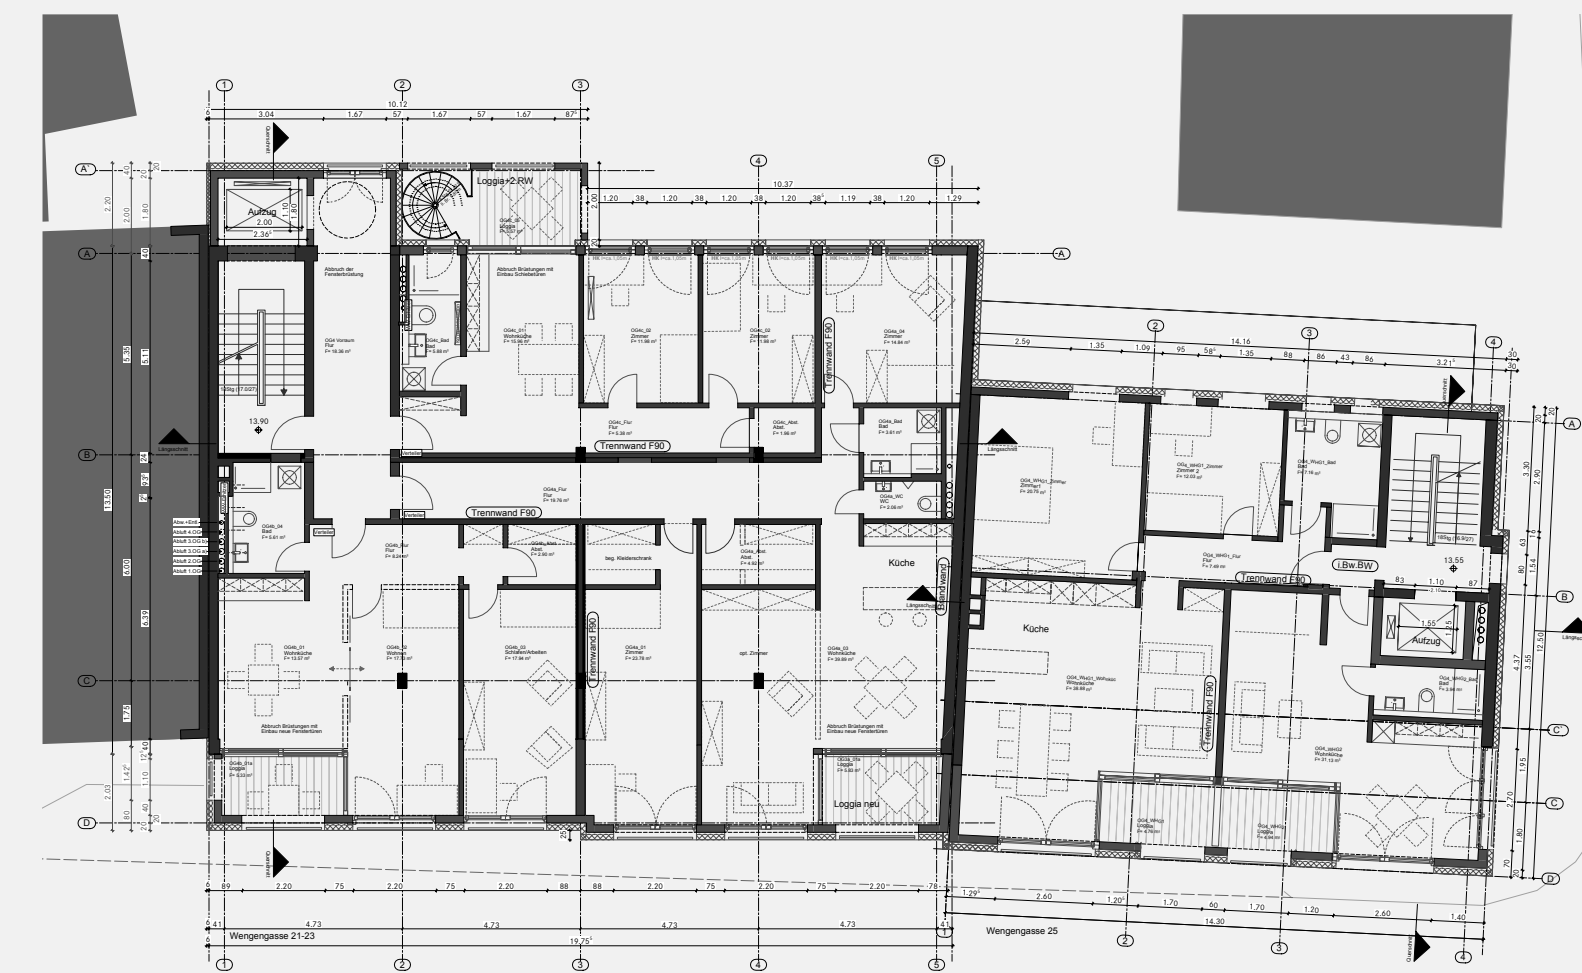


Grundriss OG4 1_200

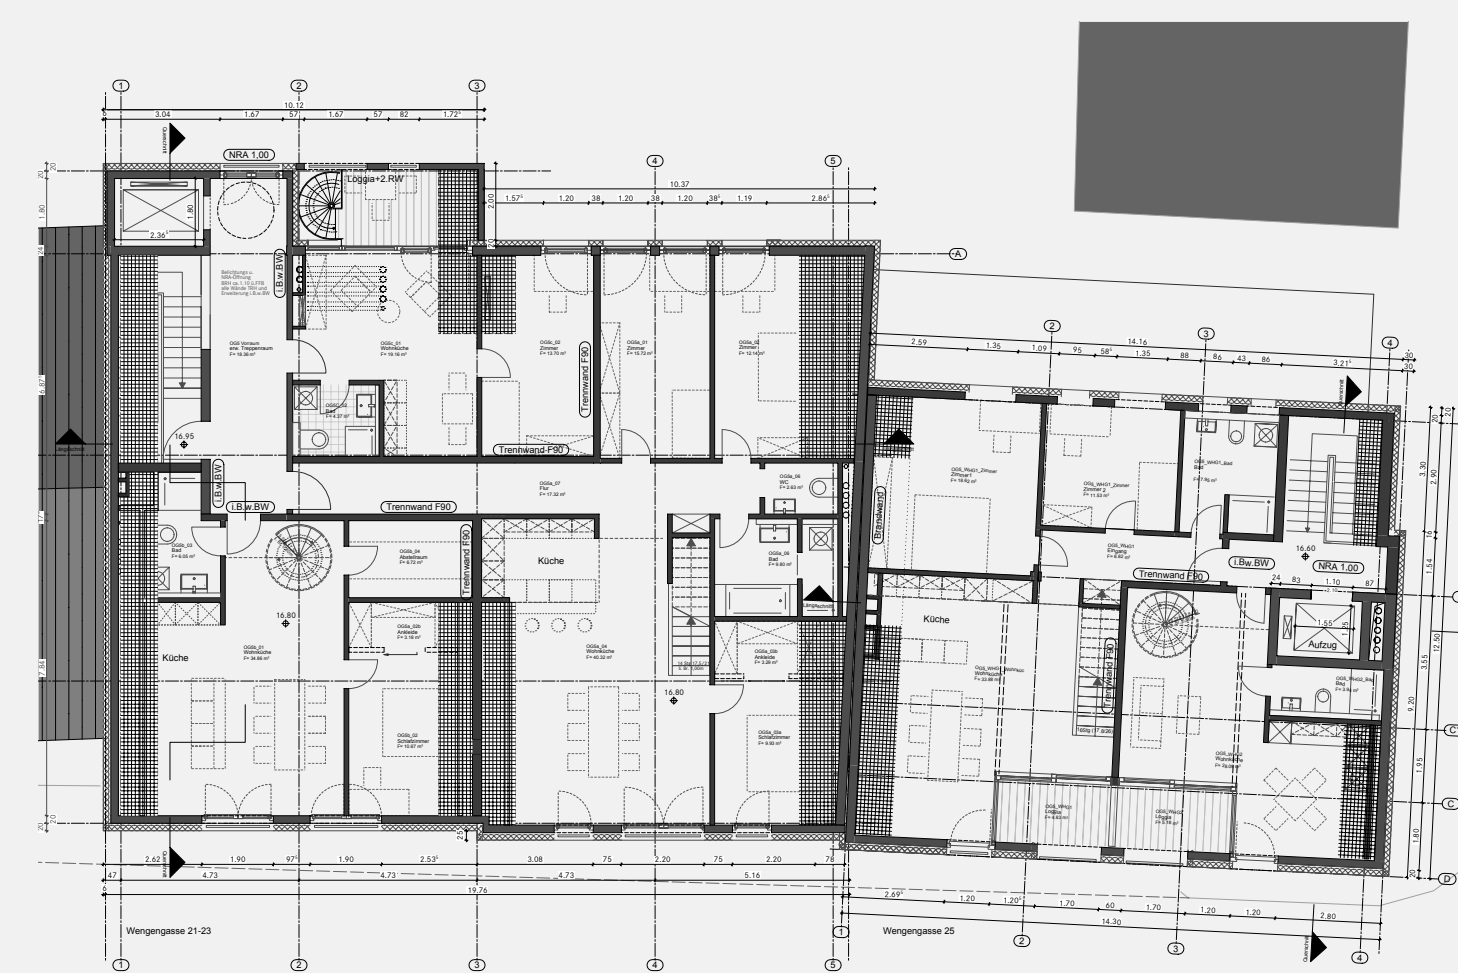

Grundriss OG5 1_200

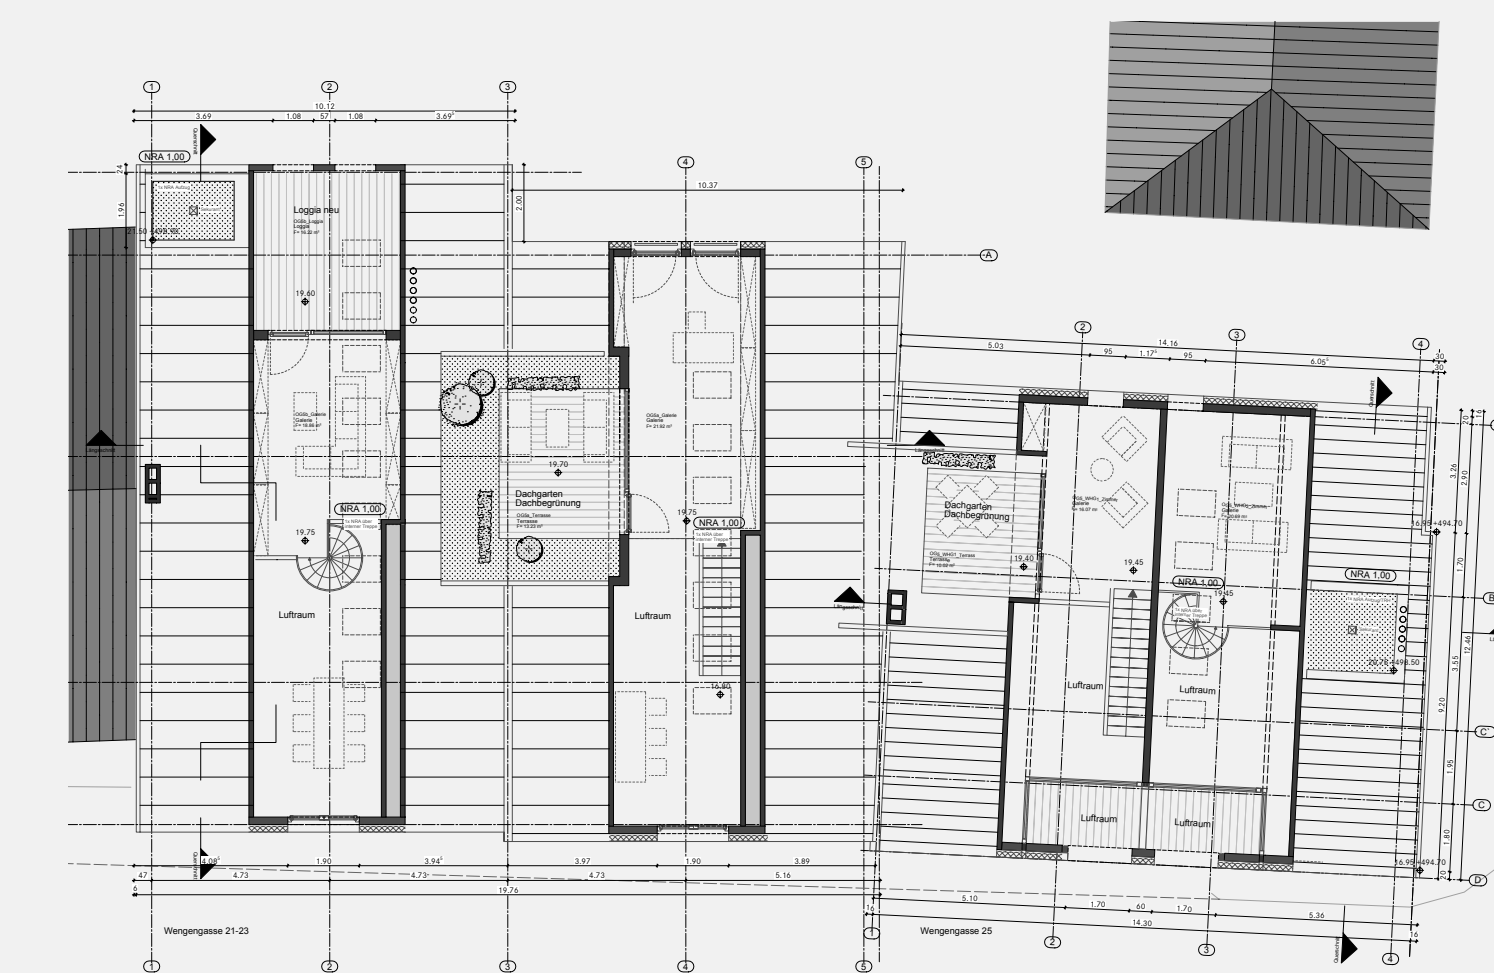


Grundriss DG 1_200

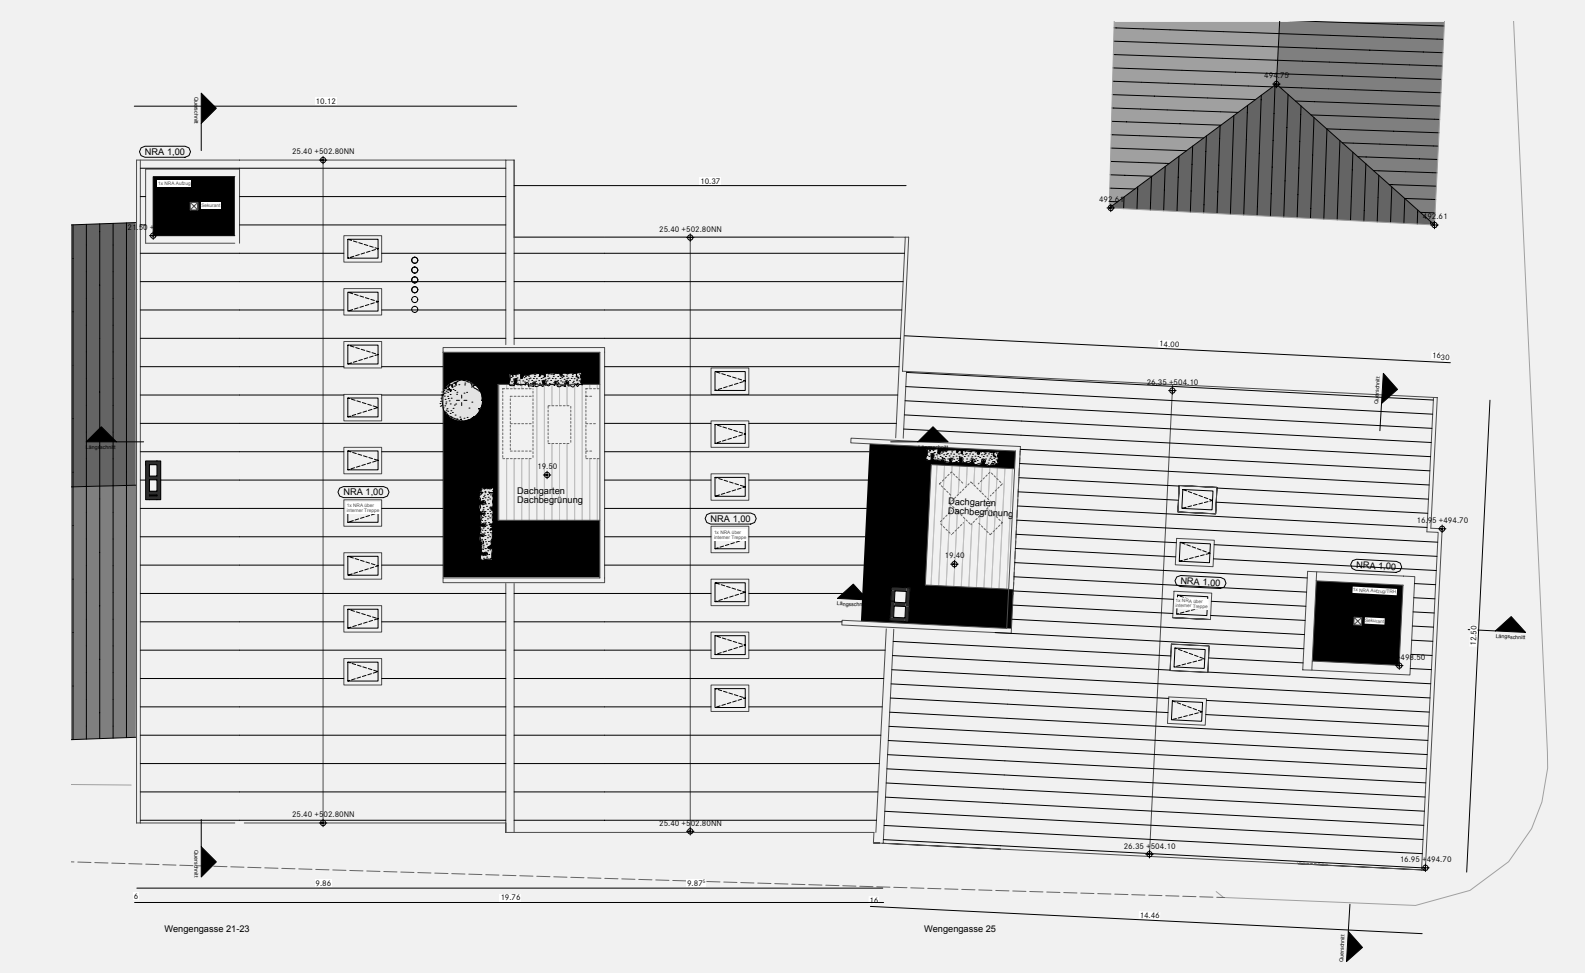

Dachaufsicht 1_200


Lageplan M: 1_500

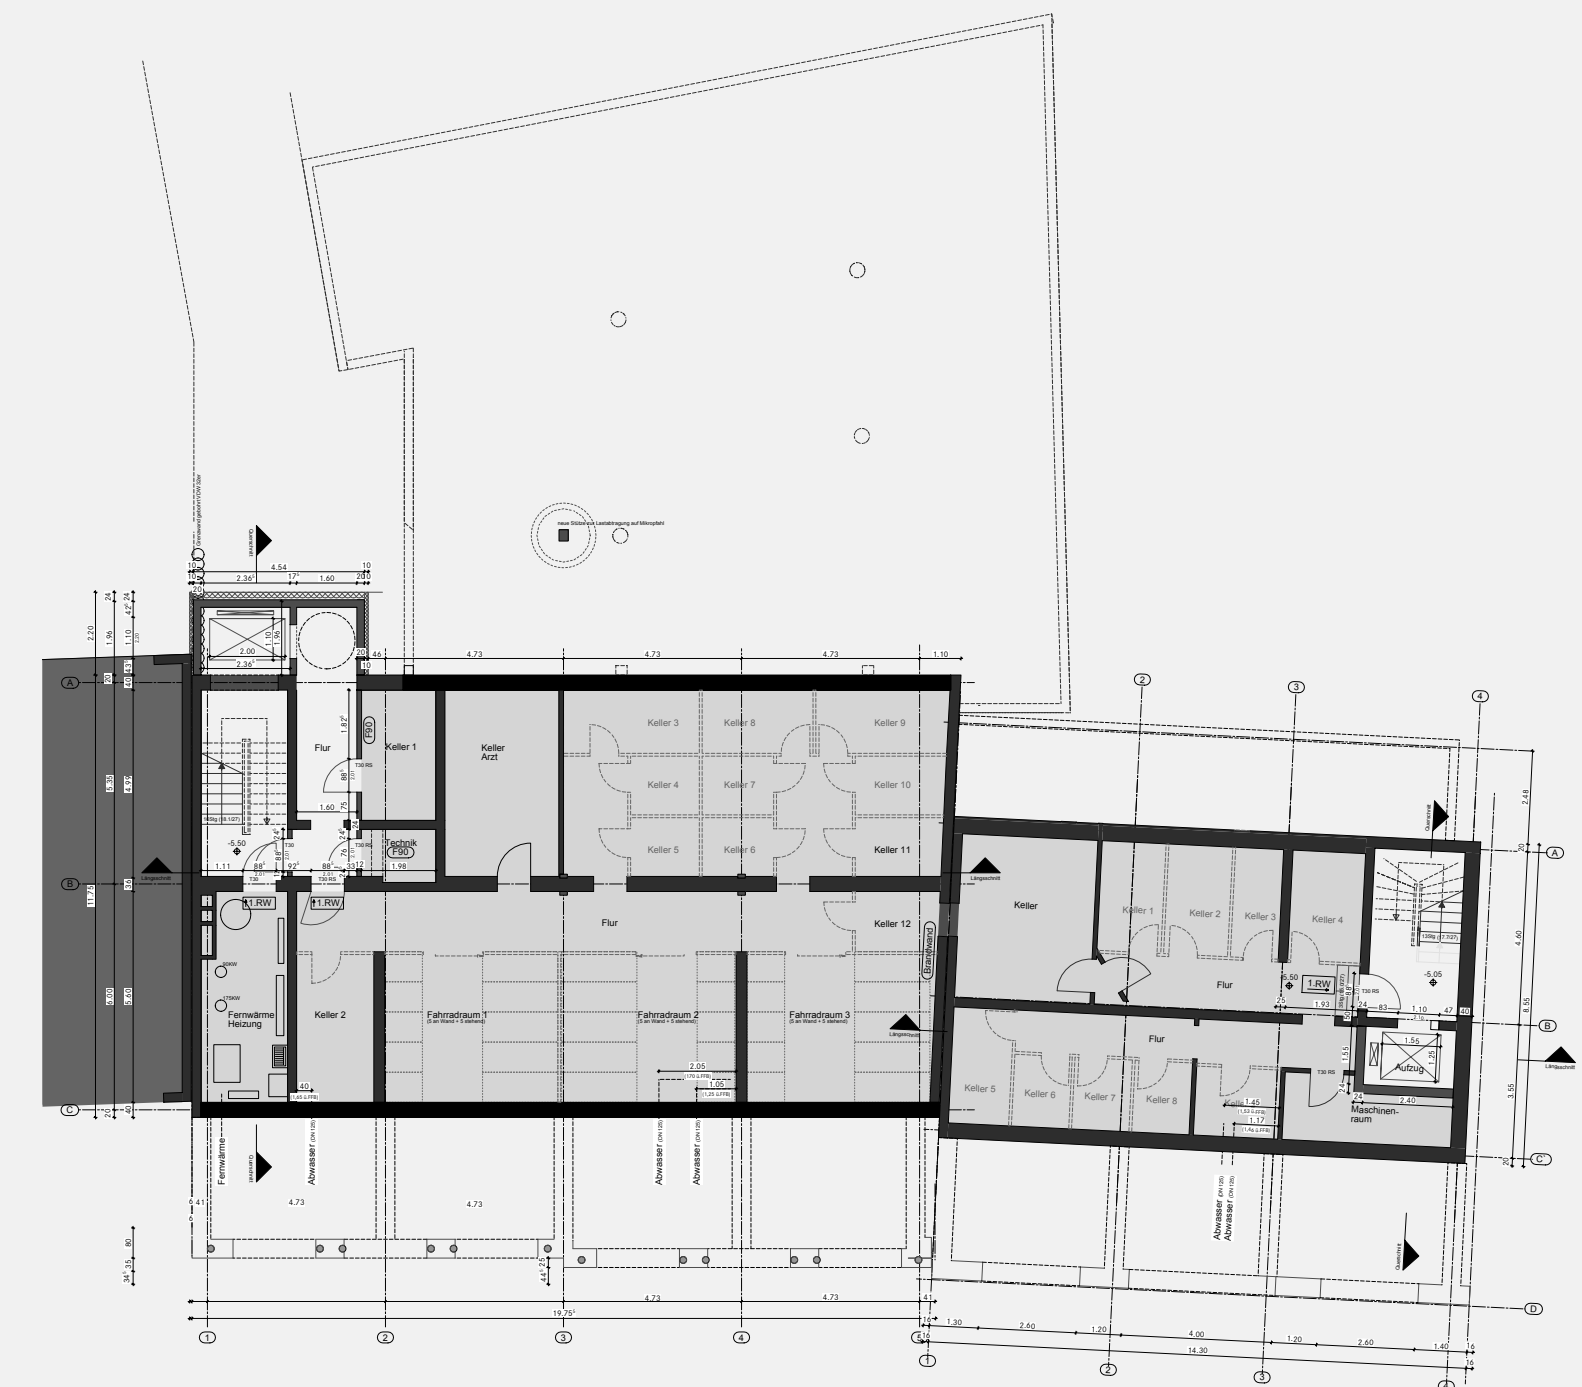


Grundriss UG2 1_200



Grundriss UG1 1_200

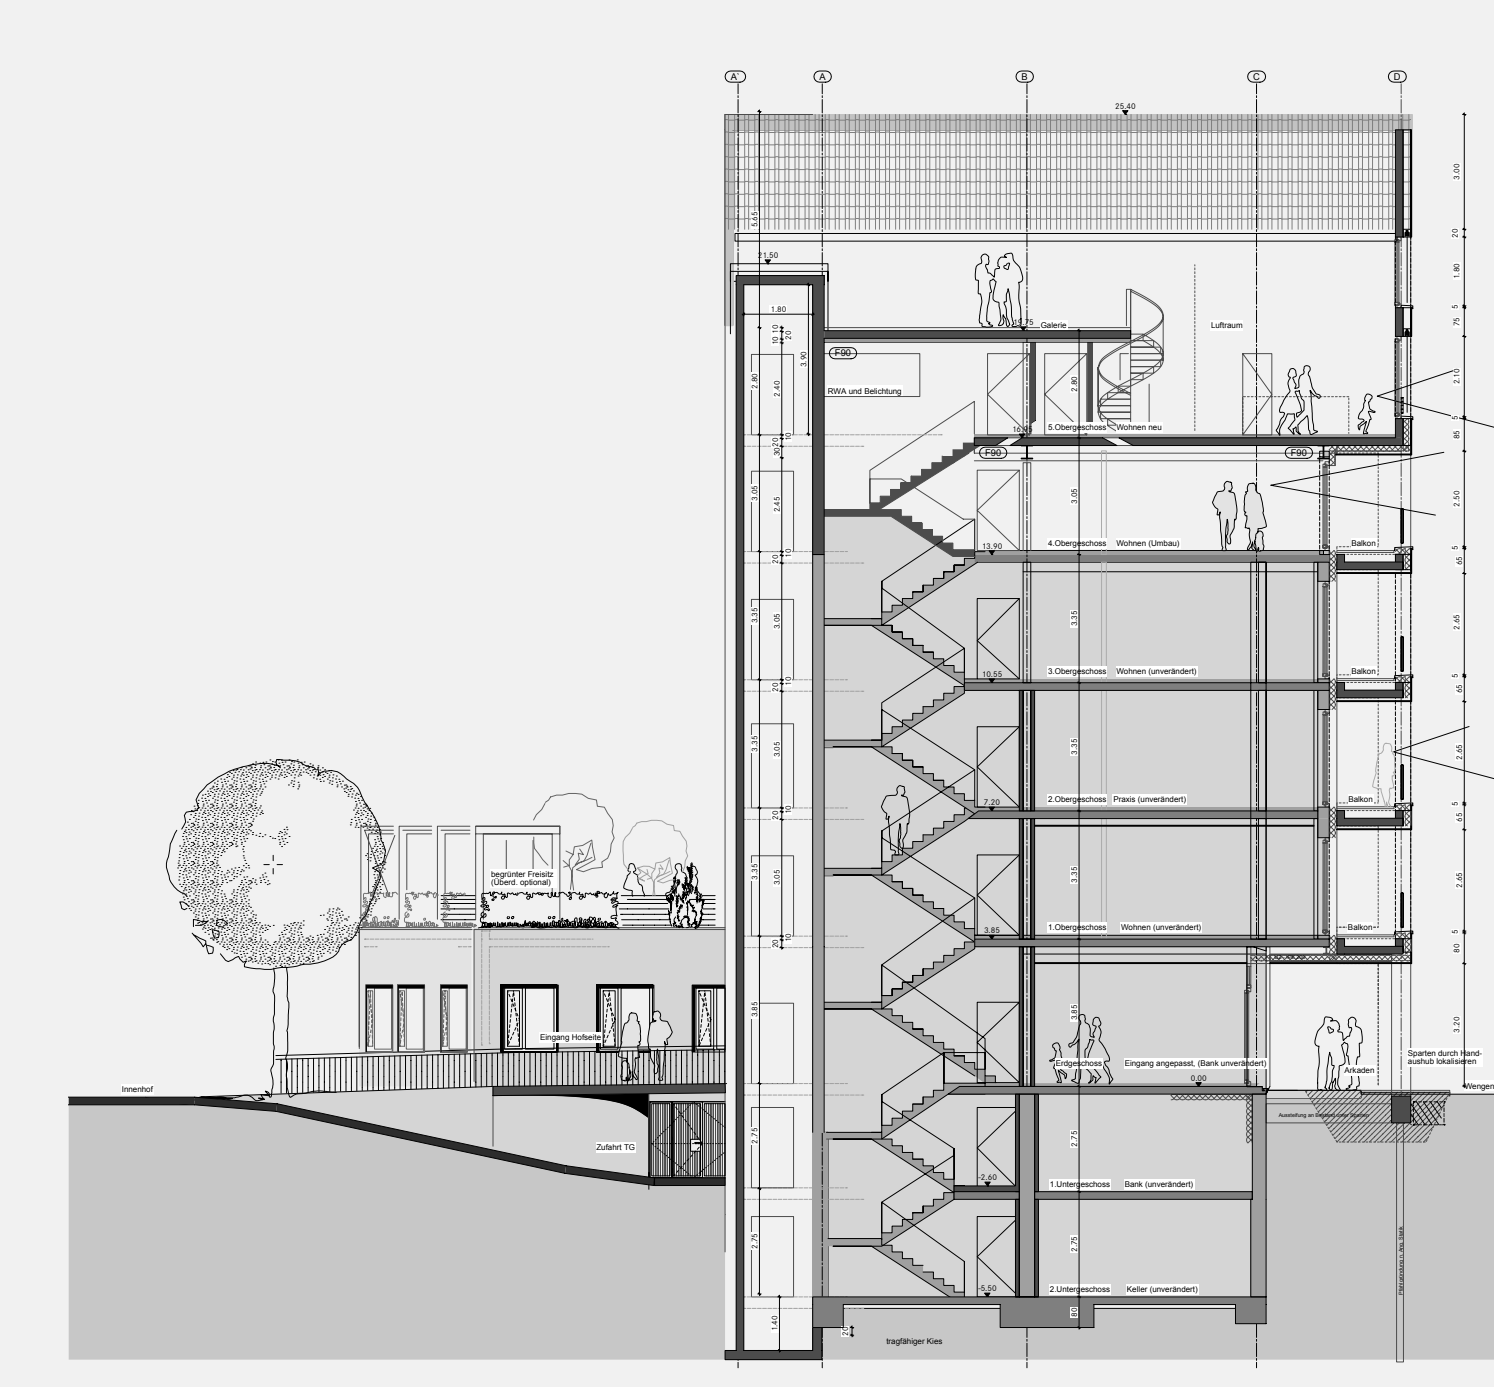

Querschnitt 1_200

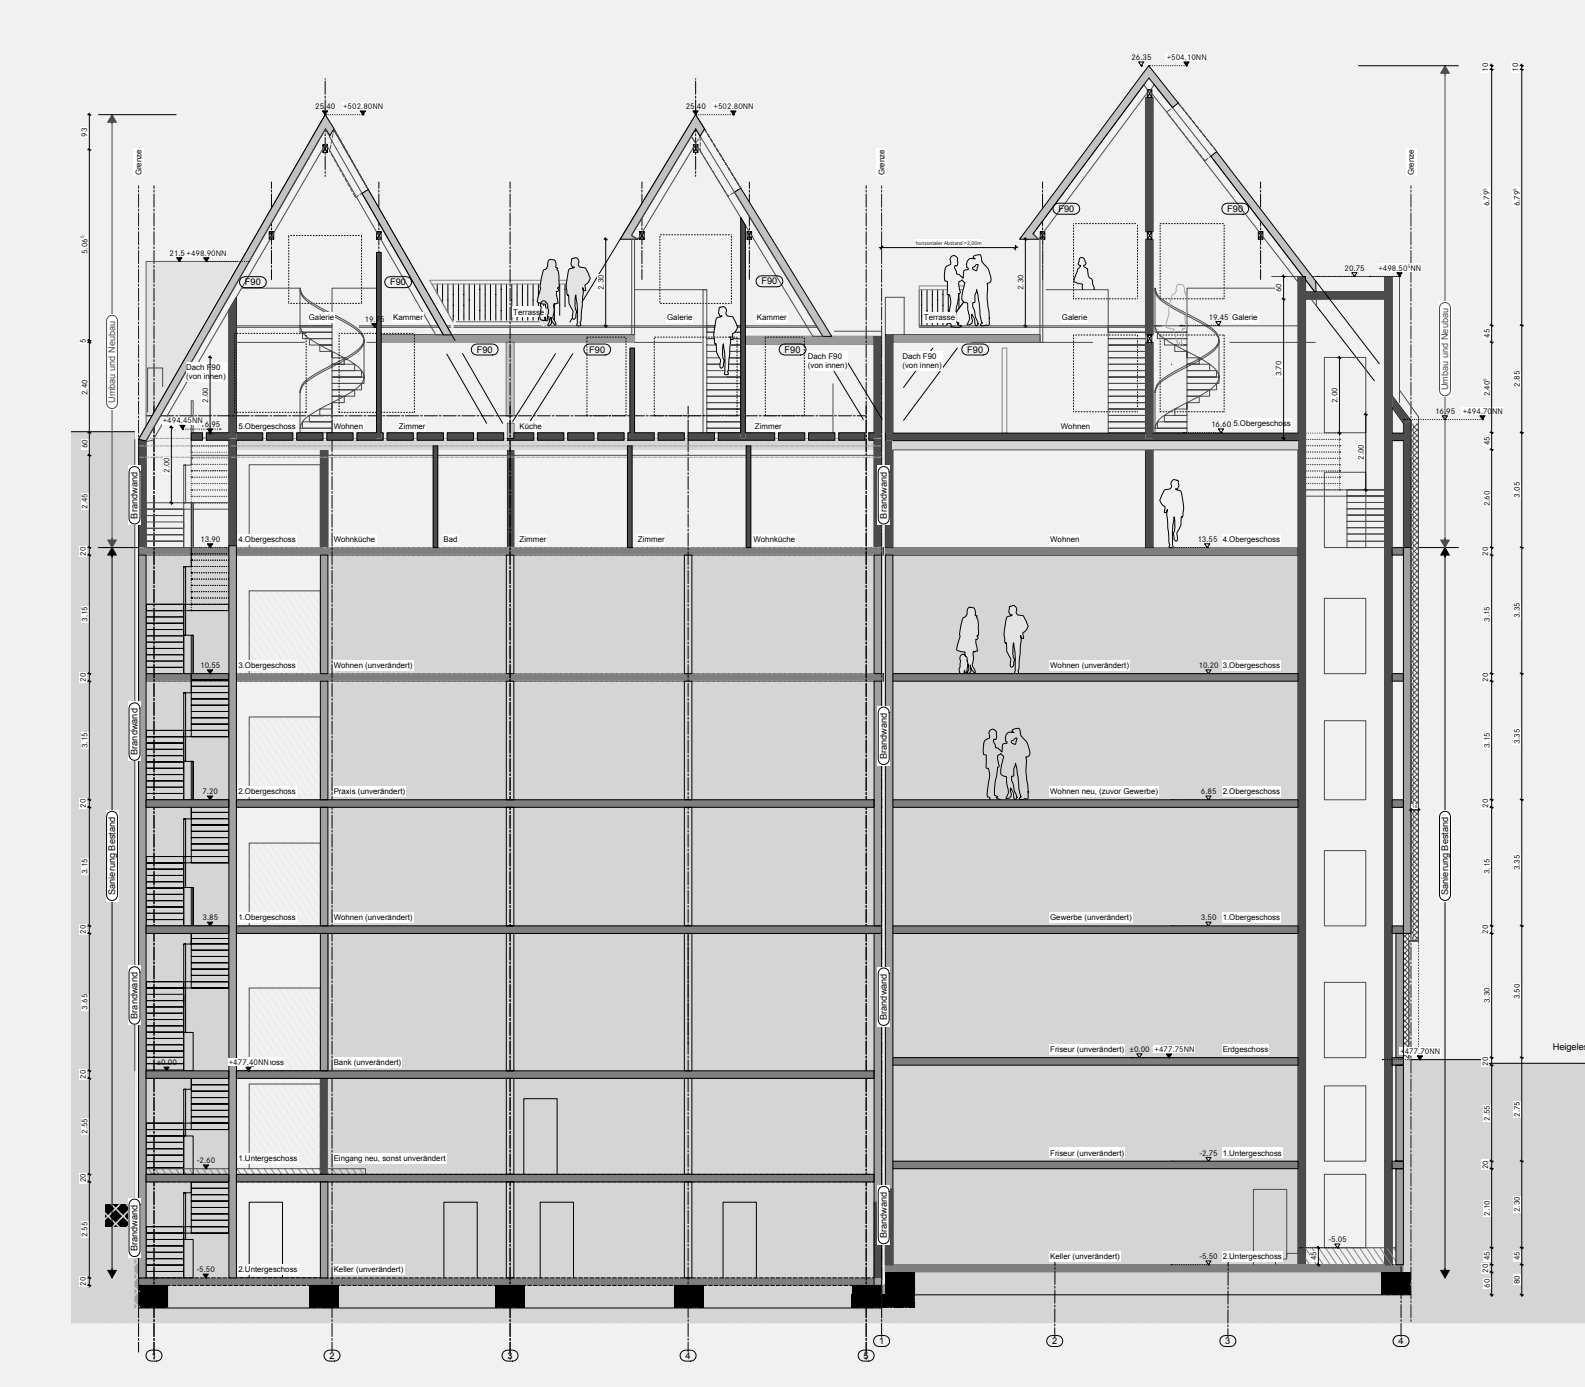

Längsschnitt 1_200